



蓝田排水站水闸管理范围和保护范围划界图 1:4000

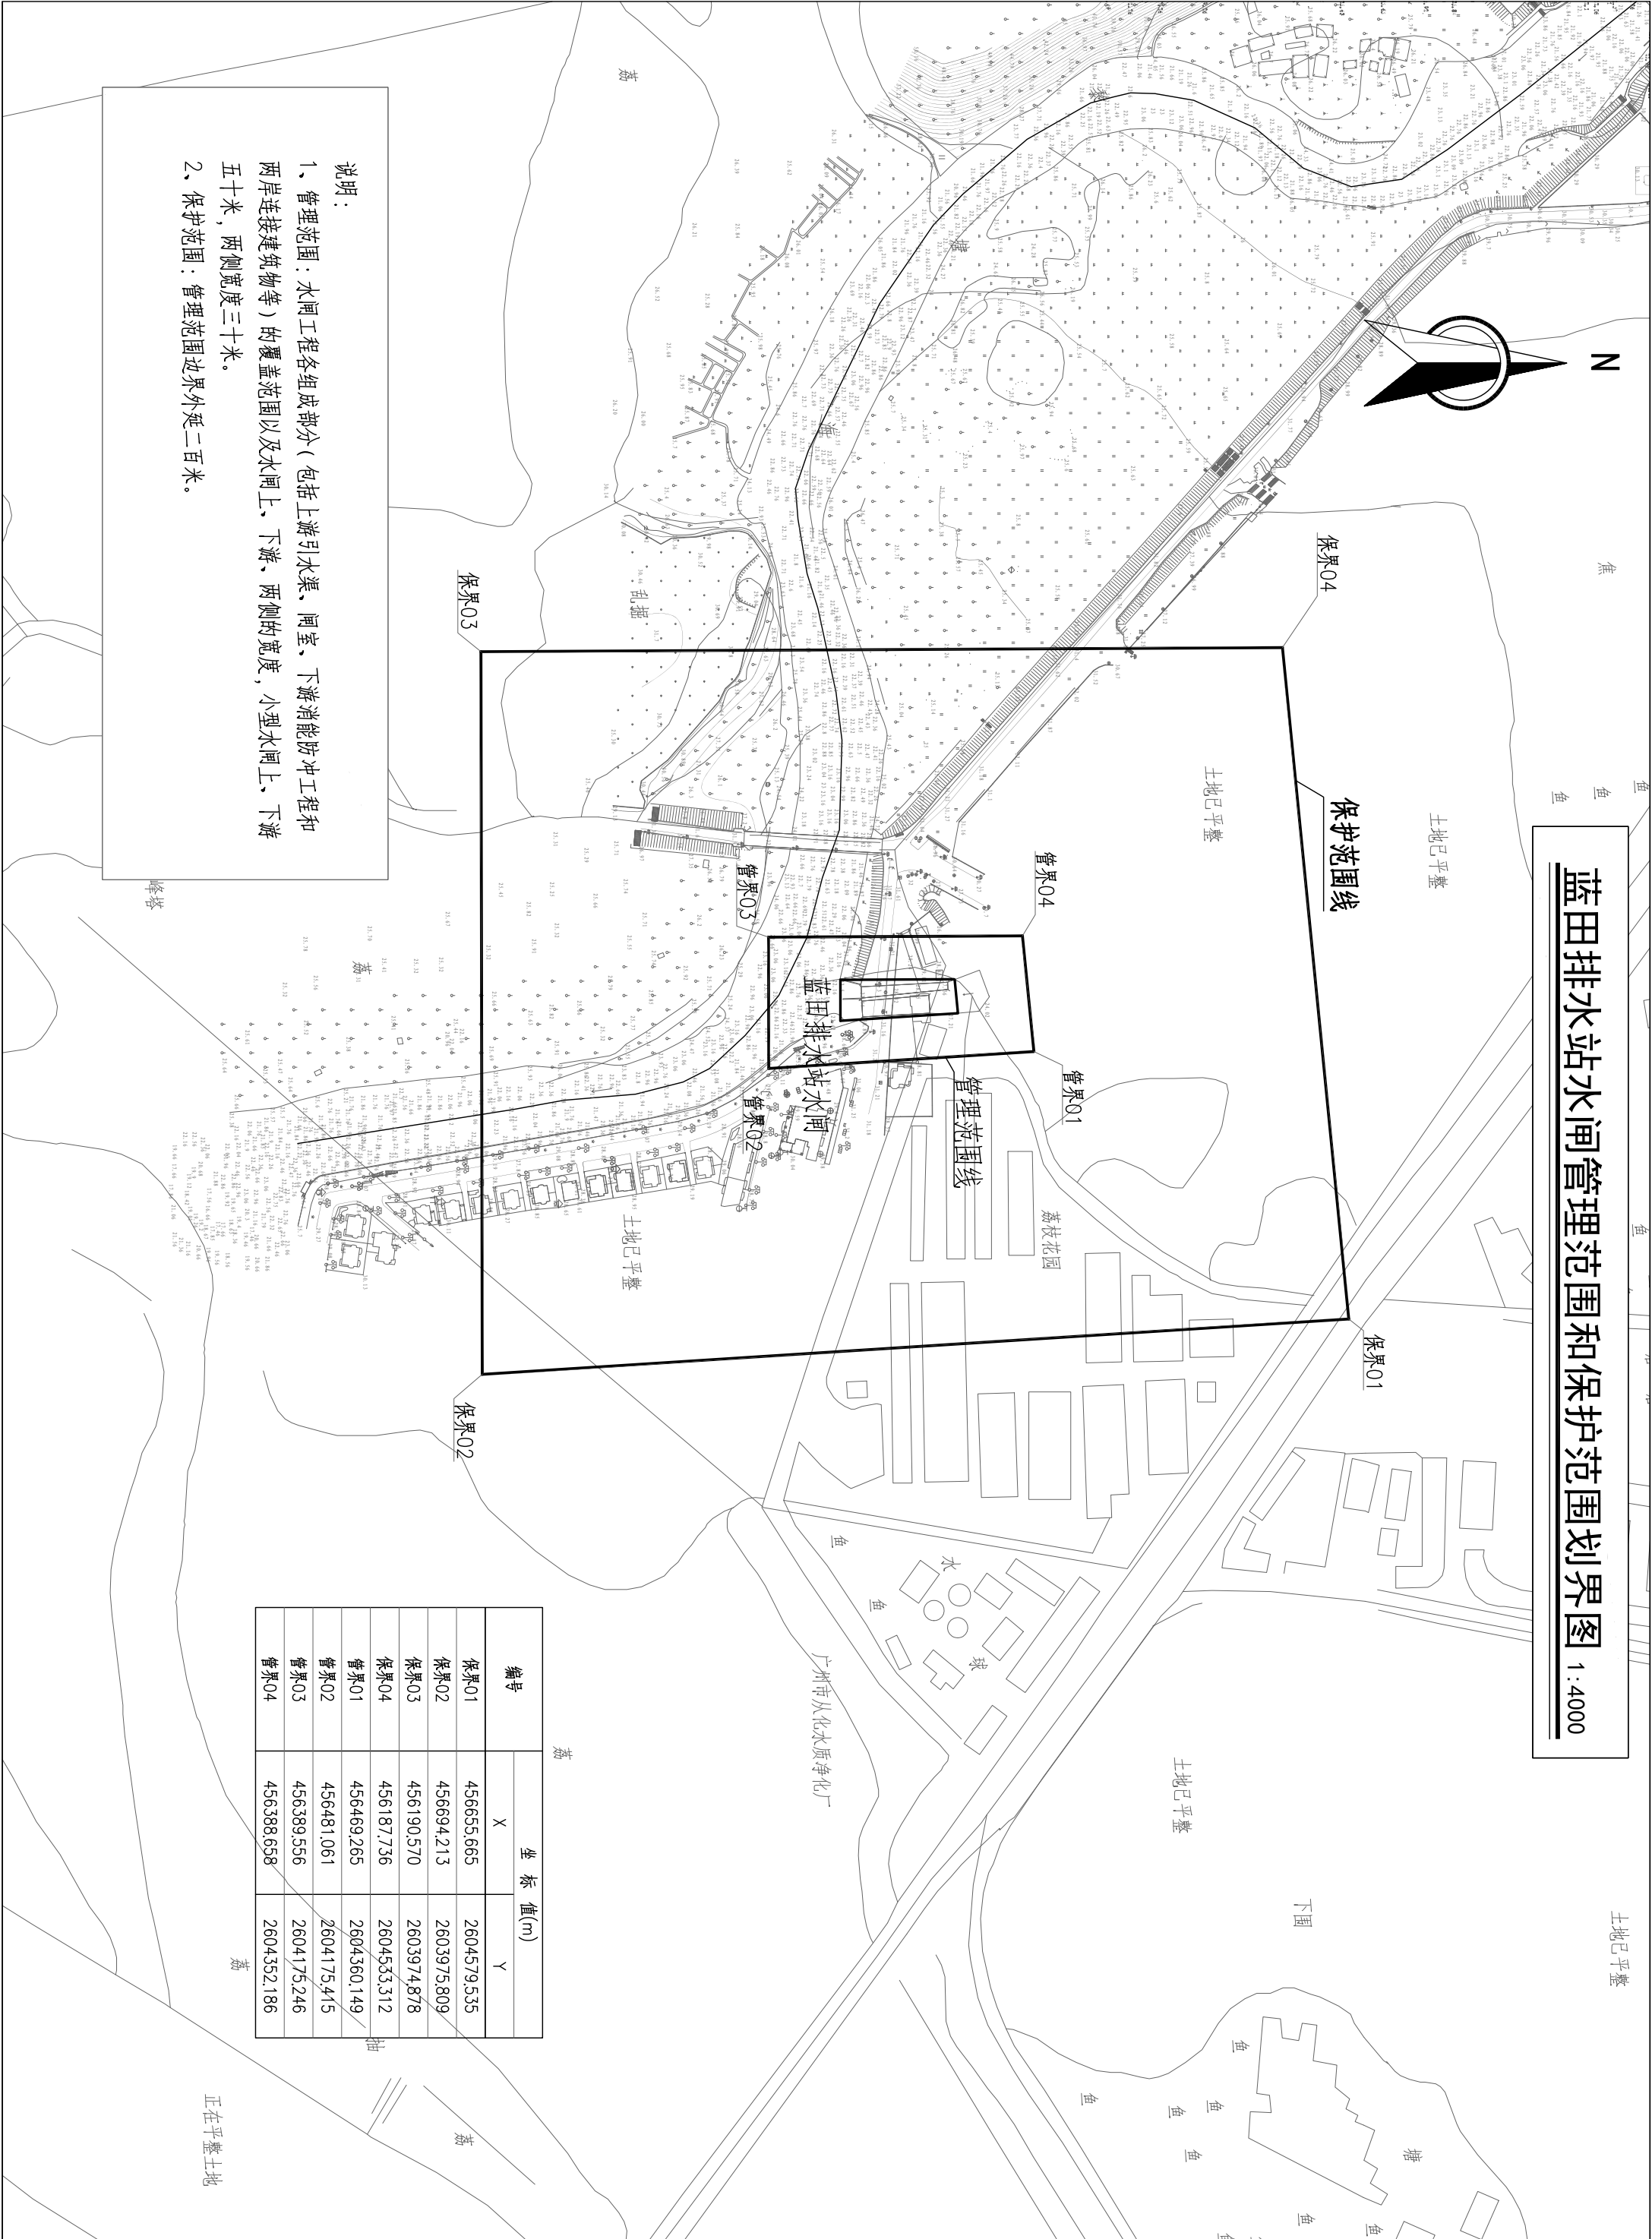

说明:

- 1、管理范围:水闸工程各组成部分(包括上游引水渠、闸室、下游消能防冲工程和两岸连接建筑物等)的覆盖范围以及水闸上、下游、两侧的宽度,小型水闸上、下游五十米,两侧宽度三十米。
- 2、保护范围:管理范围边界外延二百米。

车仔水闸管理范围和保护范围划界图 1:4000


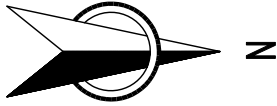


编号	坐标值(m)	
	X	Y
保界01	438809.162	2619013.940
保界02	438850.633	2618501.642
保界03	438368.233	2618479.545
保界04	438344.509	2618985.813
管界01	438625.627	2618802.464
管界02	438634.573	2618691.955
管界03	438558.662	2618688.477
管界04	438553.525	2618798.099

说明：

- 1、管理范围：水闸工程各组成部分（包括上游引水渠、闸室、下游消能防冲工程和两岸连接建筑物等）的覆盖范围以及水闸上、下游、两侧的宽度，小型水闸上、下游五十米，两侧宽度三十米。
- 2、保护范围：管理范围边界外延二百米。

老岗松水闸管理范围和保护范围划界图 1:4000

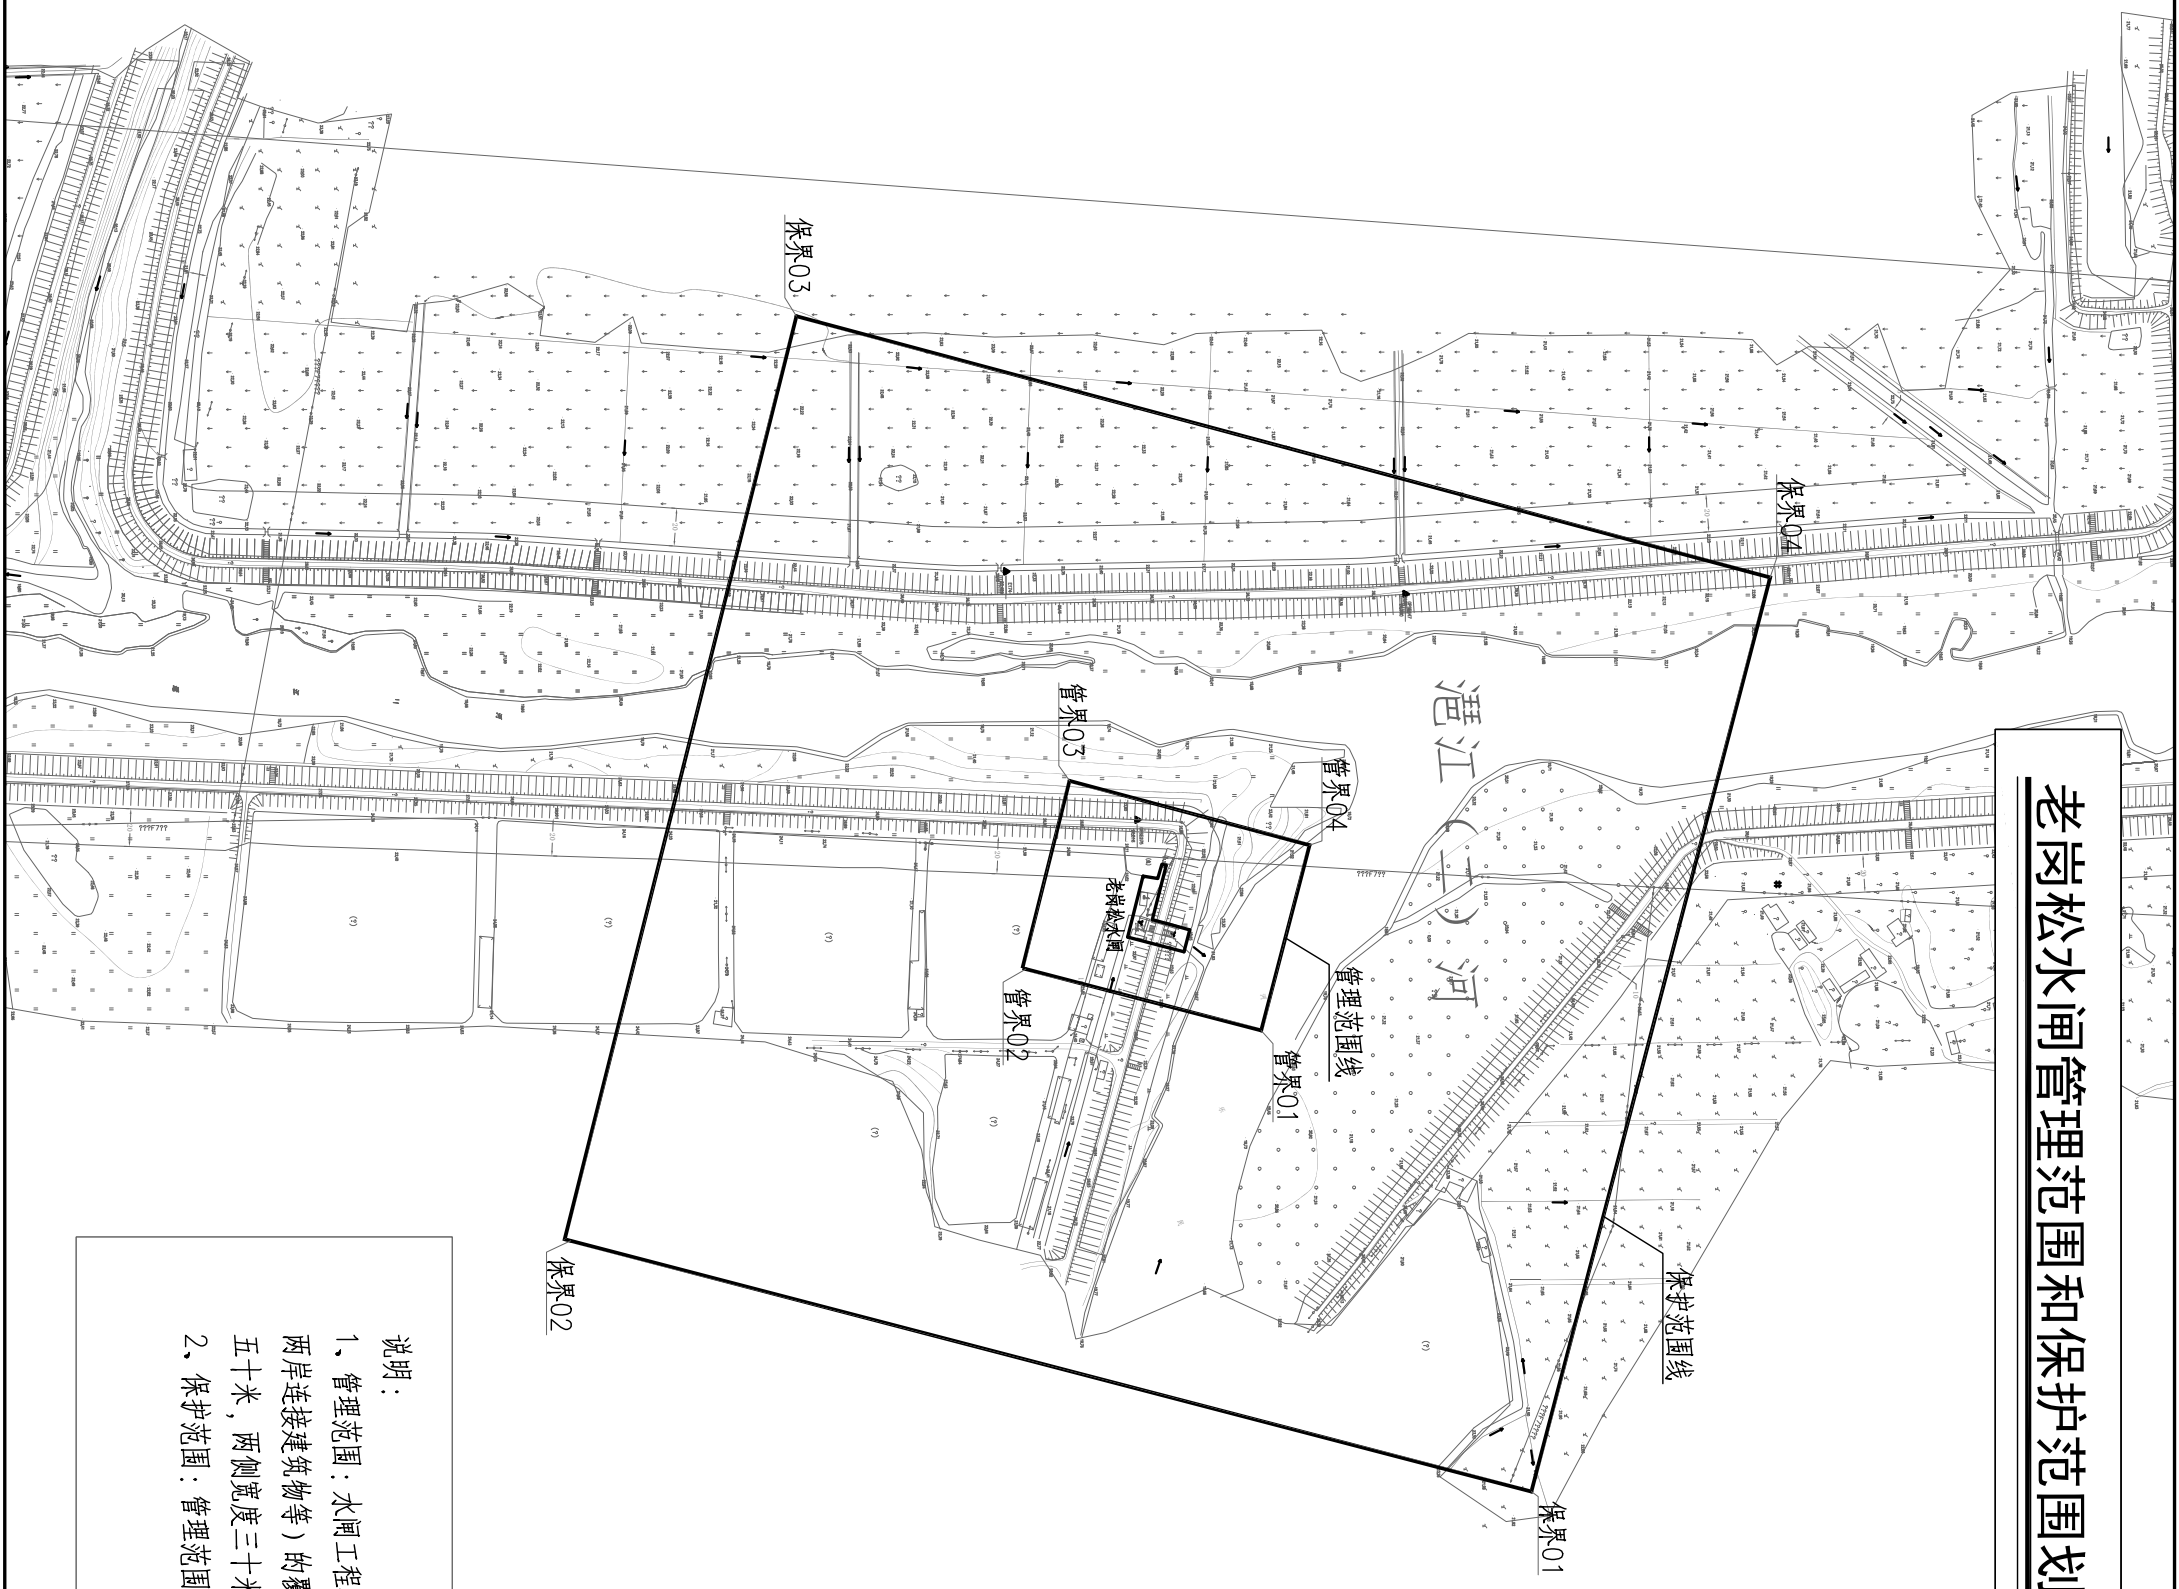
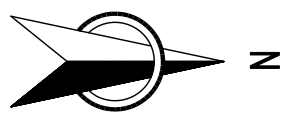


编号	坐标值(m)	
	X	Y
保界01	438919.231	2621670.344
保界02	438868.629	2621158.693
保界03	438384.303	2621200.129
保界04	438458.545	2621733.124
管界01	438701.231	2621498.203
管界02	438689.025	2621374.789
管界03	438611.590	2621382.164
管界04	438629.122	2621508.030

说明:

- 1、管理范围：水闸工程各组成部分（包括上游引水渠、闸室、下游消能防冲工程和两岸连接建筑物等）的覆盖范围以及水闸上、下游、两侧的宽度，小型水闸上、下游五十米，两侧宽度三十米。
- 2、保护范围：管理范围边界外延二百米。

上湾峡水闸管理范围和保护范围划界图 1:4000

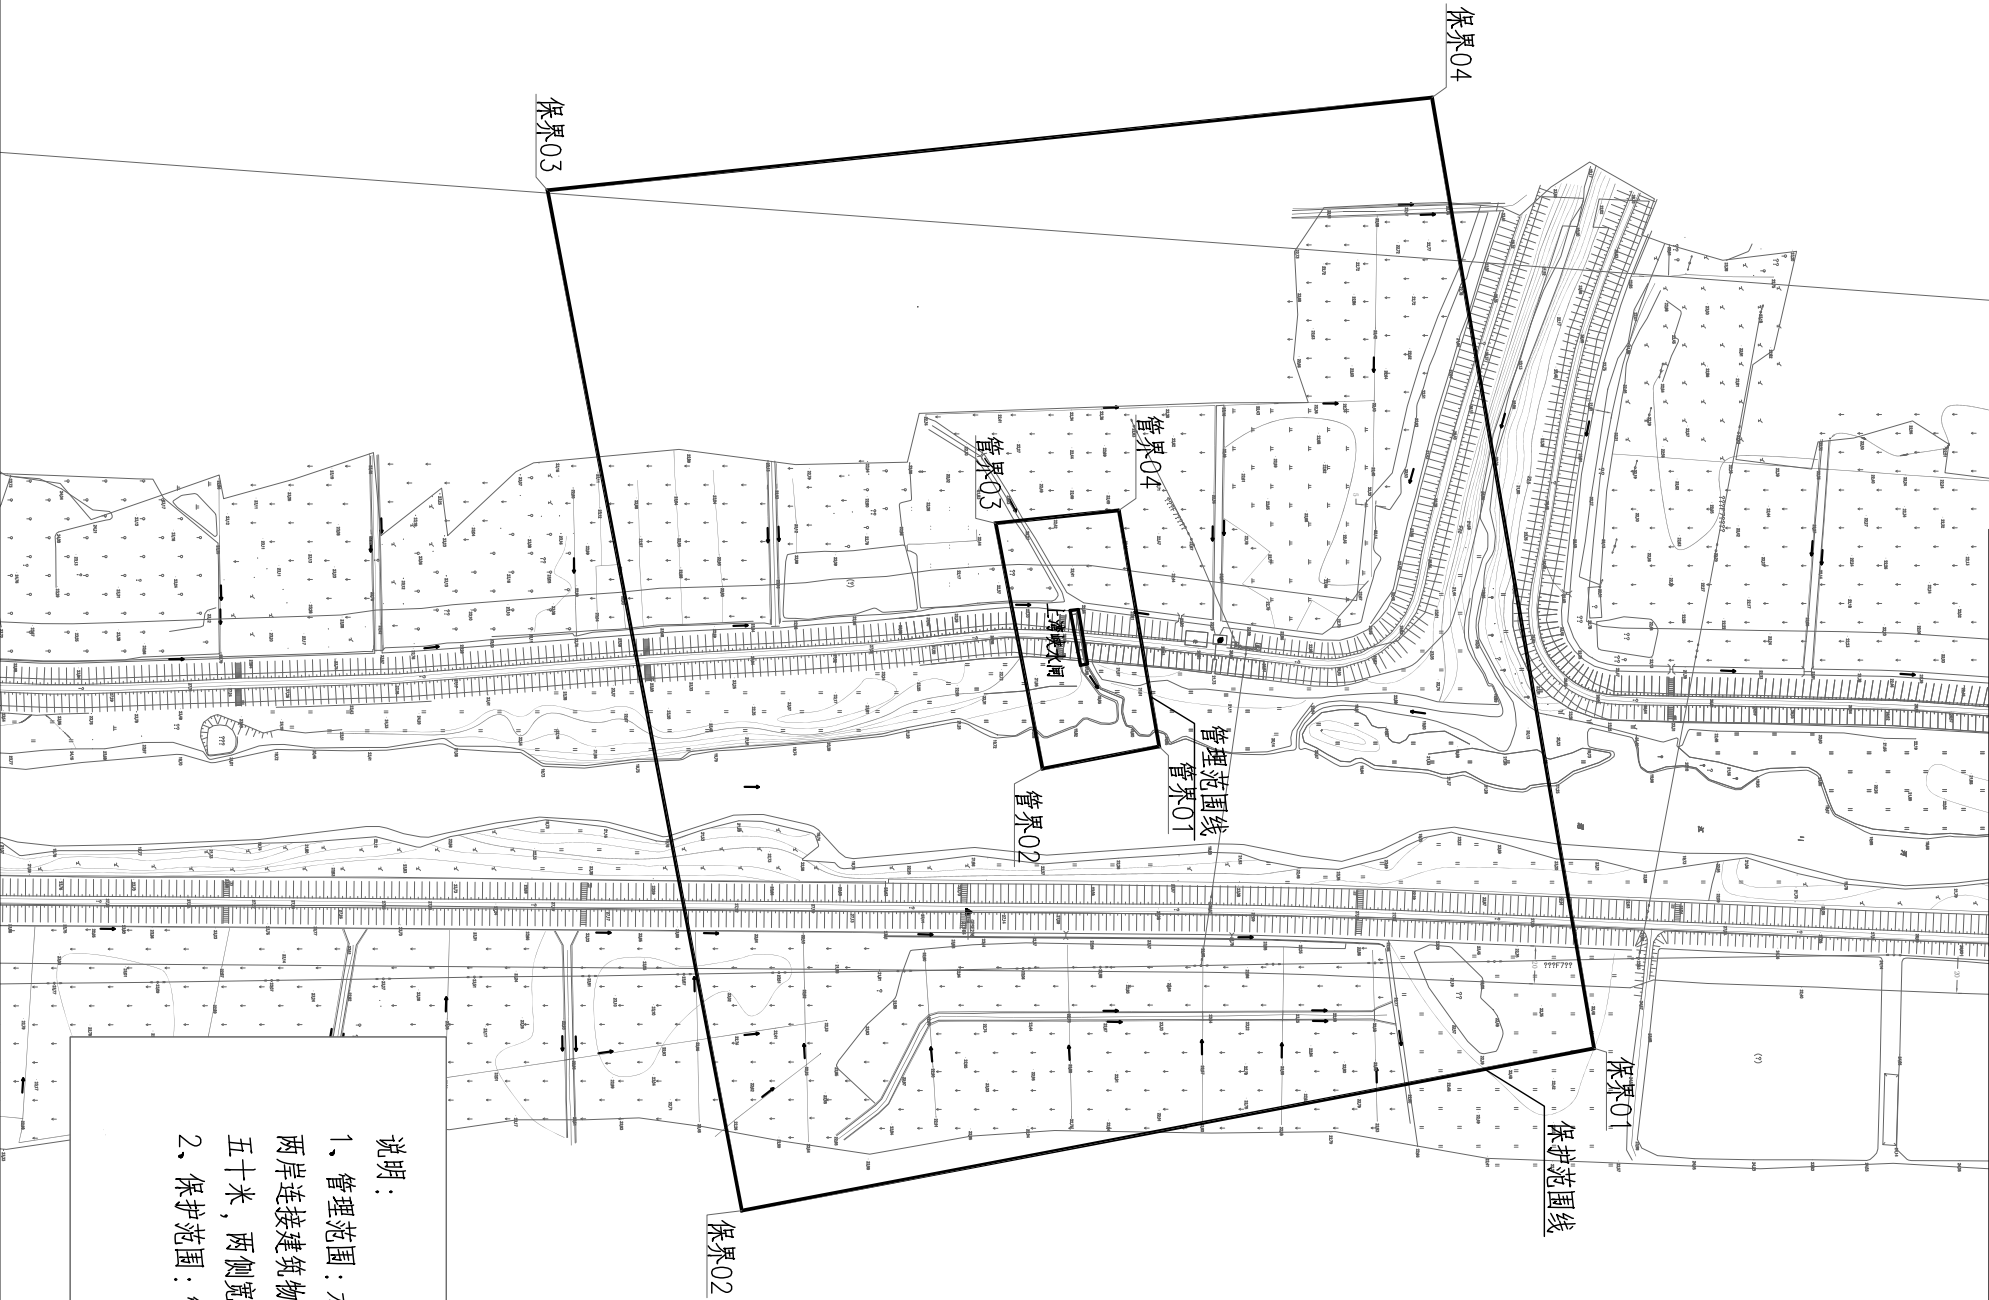
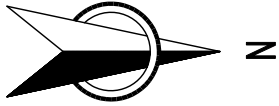


编号	坐标值(m)	
	X	Y
保界01	438997.759	2620390.703
保界02	439083.633	2619939.801
保界03	438543.661	2619836.964
保界04	438494.572	2620304.926
管界01	438837.991	2620160.582
管界02	438849.747	2620098.853
管界03	438719.881	2620074.120
管界04	438713.046	2620139.283

说明：

- 1、管理范围：水闸工程各组成部分（包括上游引水渠、闸室、下游消能防冲工程和两岸连接建筑物等）的覆盖范围以及水闸上、下游、两侧的宽度，小型水闸上、下游五十米，两侧宽度三十米。
- 2、保护范围：管理范围边界外延二百米。

聚龙水闸管理范围和保护范围划界图 1:4000

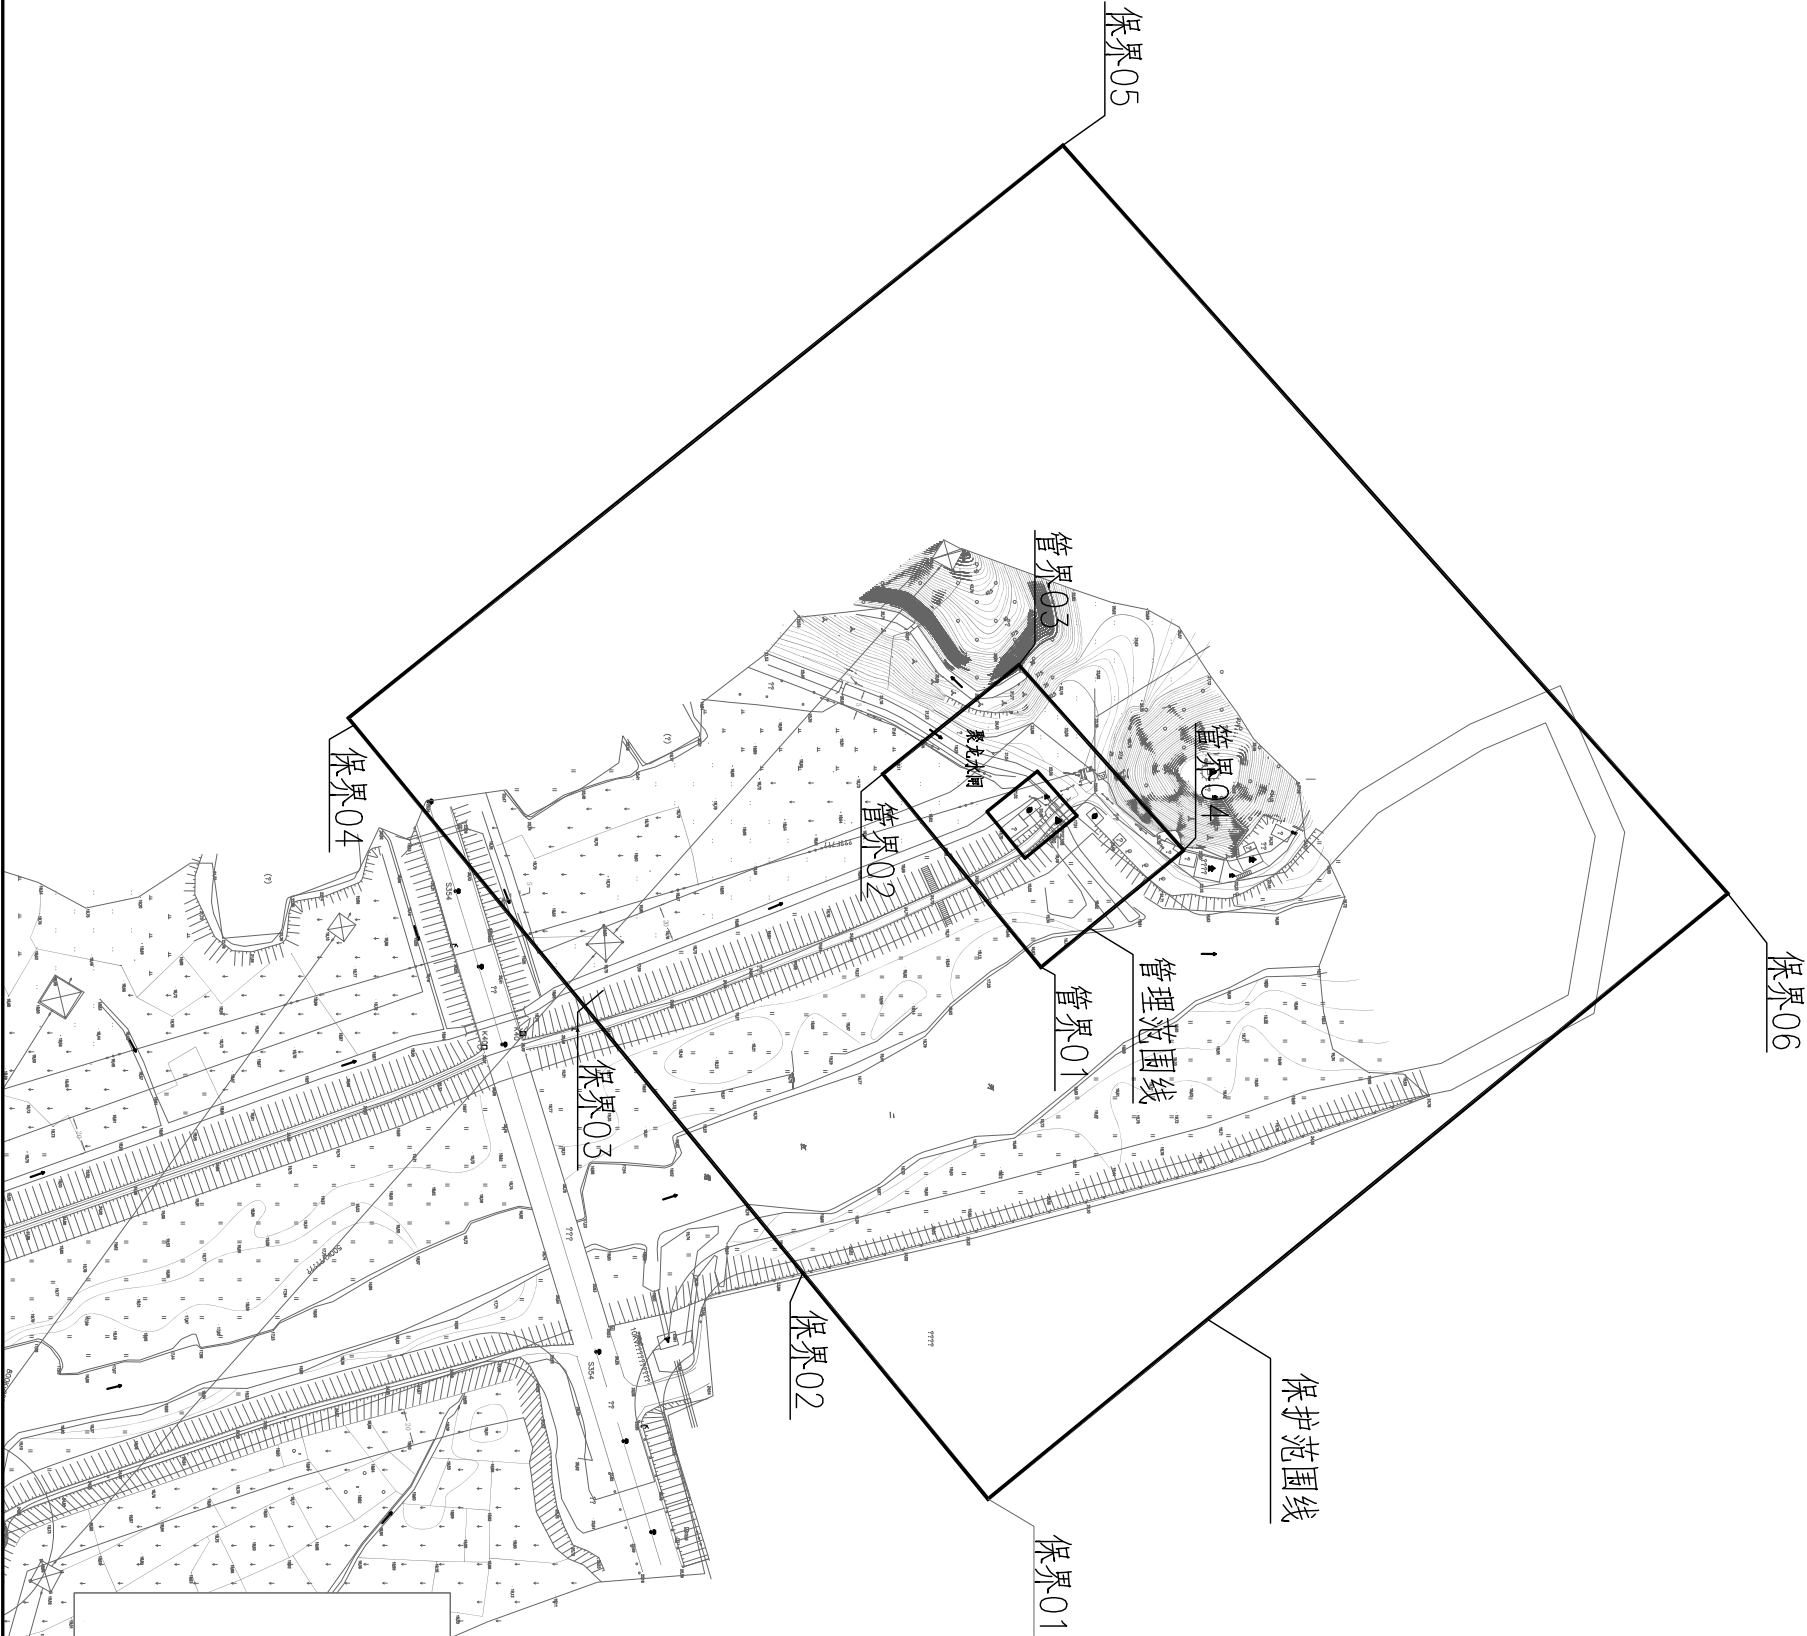
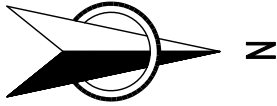


编号	坐标值(m)	
	X	Y
保界01	438316.707	2625615.571
保界02	438197.033	2625517.578
保界03	438068.371	2625411.918
保界04	437907.130	2625280.198
保界05	437600.317	2625655.143
保界06	437996.232	2626006.955
管界01	438035.258	2625643.606
管界02	437933.034	2625559.903
管界03	437875.452	2625631.868
管界04	437973.418	2625719.128

说明：

- 1、管理范围：水闸工程各组成部分（包括上游引水渠、闸室、下游消能防冲工程和两岸连接建筑物等）的覆盖范围以及水闸上、下游、两侧的宽度，小型水闸上、下游五十米，两侧宽度三十米。
- 2、保护范围：管理范围边界外延二百米。

西向大闸管理范围和保护范围划界图1:4000

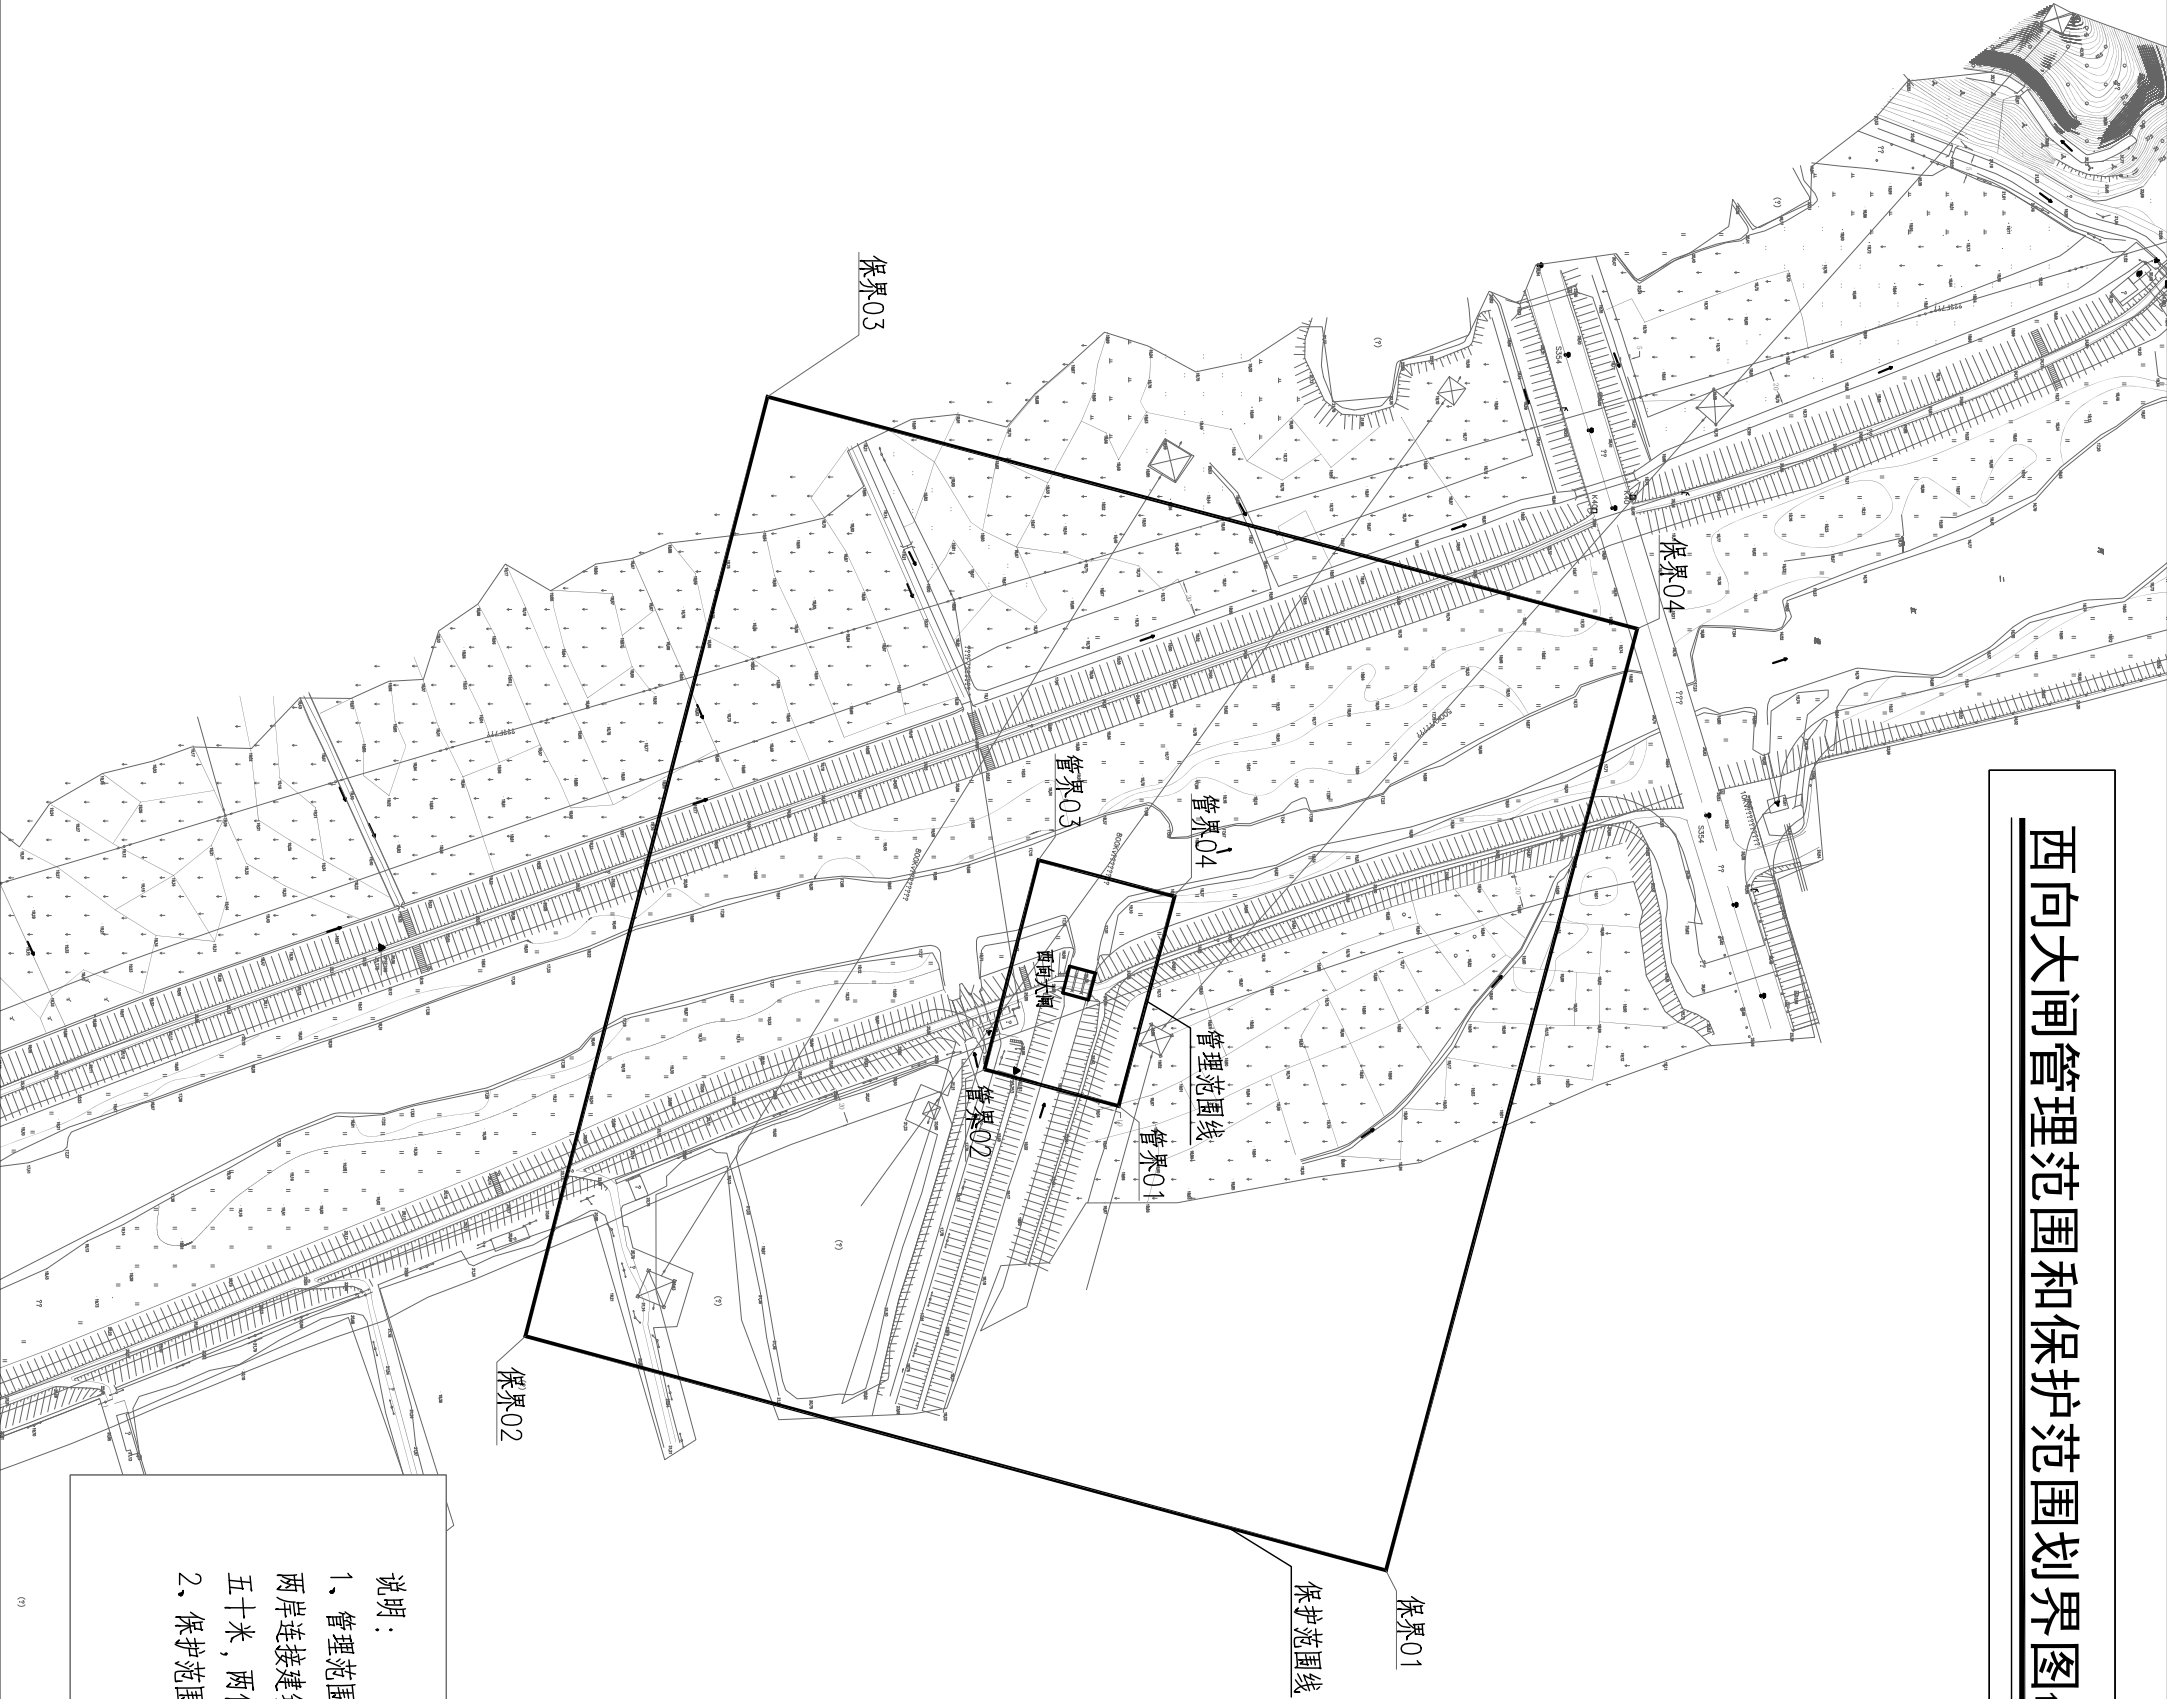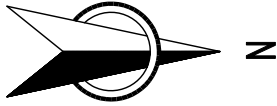


编号	坐标值(m)	
	X	Y
保界01	438638.351	2625238.866
保界02	438514.350	2624783.596
保界03	438017.171	2624911.687
保界04	438139.977	2625371.865
管界01	438392.552	2625097.462
管界02	438373.220	2625026.487
管界03	438262.424	2625055.032
管界04	438281.504	2625126.526

说明：

- 1、管理范围：水闸工程各组成部分（包括上游引水渠、闸室、下游消能防冲工程和两岸连接建筑物等）的覆盖范围以及水闸上、下游、两侧的宽度，小型水闸上、下游五十米，两侧宽度三十米。
- 2、保护范围：管理范围边界外延二百米。

新坑水闸管理范围和保护范围划界图 1:4000

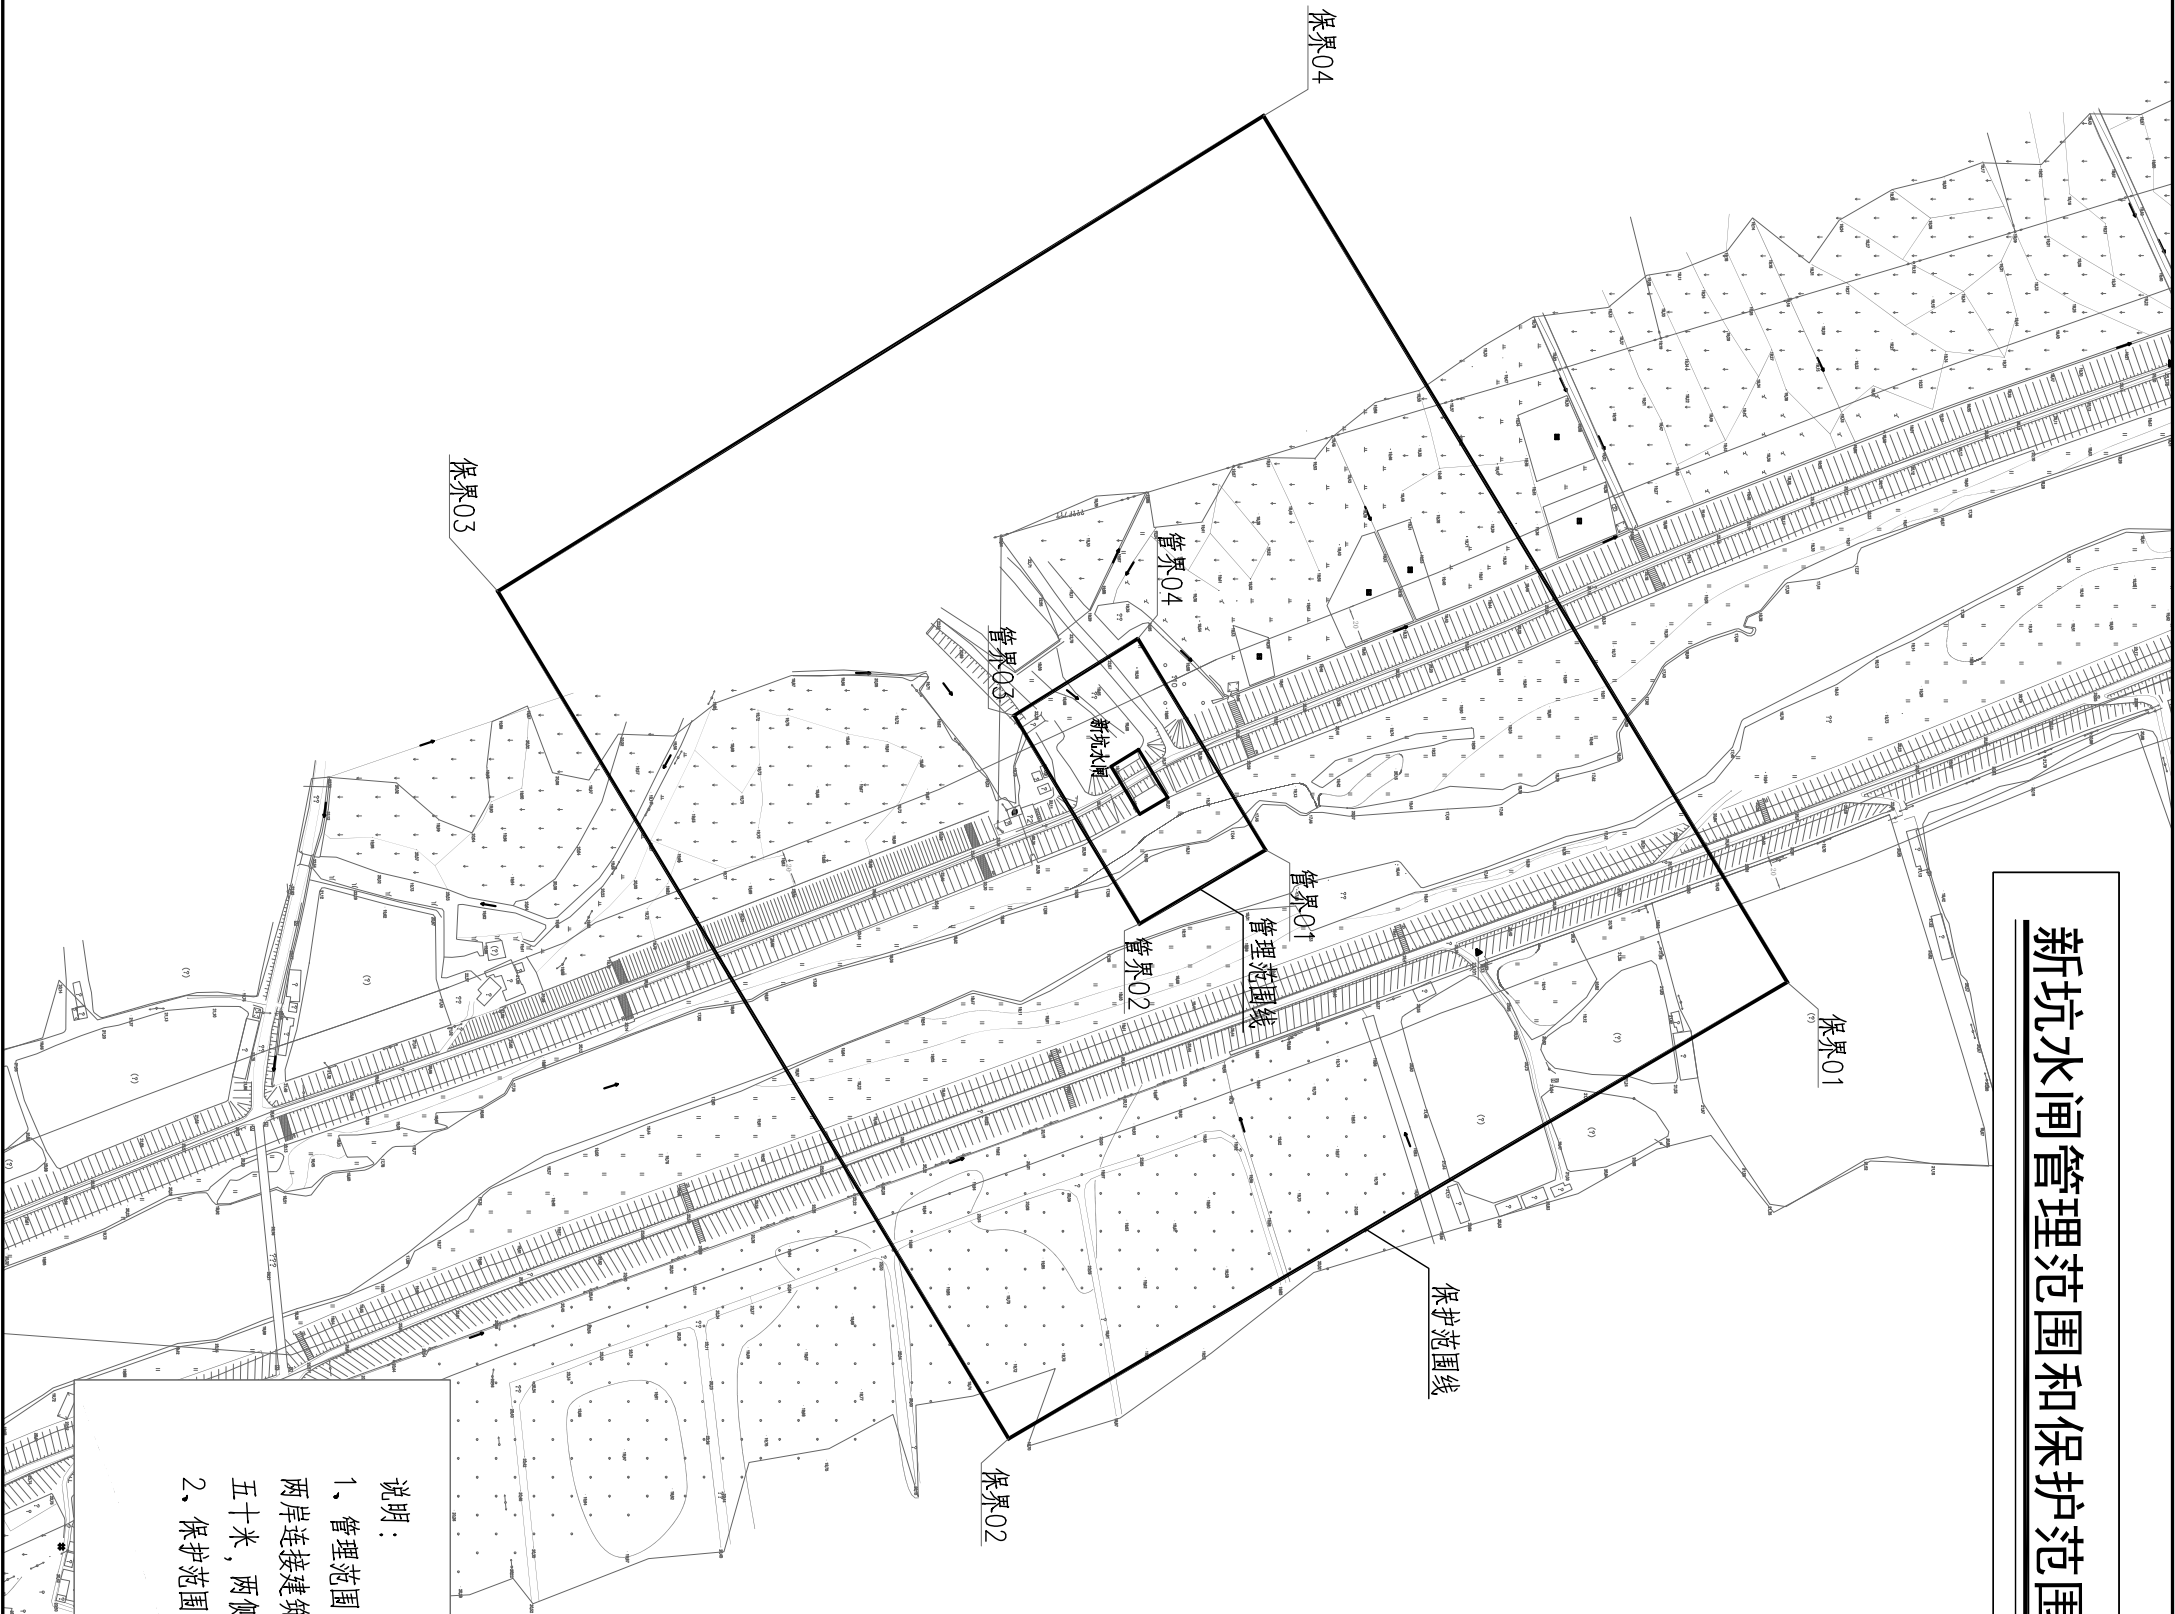


编号	坐标值(m)	
	X	Y
保界01	438636.104	2624504.201
保界02	438877.698	2624092.279
保界03	438429.231	2623821.975
保界04	438177.635	2624227.068
管界01	438566.121	2624228.198
管界02	438605.205	2624161.559
管界03	438495.008	2624095.140
管界04	438454.336	2624160.627

说明:

- 1、管理范围：水闸工程各组成部分（包括上游引水渠、闸室、下游消能防冲工程和两岸连接建筑物等）的覆盖范围以及水闸上、下游、两侧的宽度，小型水闸上、下游五十米，两侧宽度三十米。
- 2、保护范围：管理范围边界外延二百米。

高平3号闸管理范围和保护范围划界图 1:4000

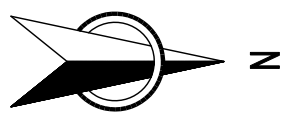

编号	坐标 值(m)	
	X	Y
保界01	439318.460	2622800.485
保界02	439260.396	2622344.124
保界03	438742.239	2622445.584
保界04	438790.107	2622920.788
管界01	439097.161	2622645.754
管界02	439088.984	2622581.486
管界03	438959.495	2622606.841
管界04	438966.413	2622675.525

说明：

- 1、管理范围：水闸工程各组成部分（包括上游引水渠、闸室、下游消能防冲工程和两岸连接建筑物等）的覆盖范围以及水闸上、下游、两侧的宽度，小型水闸上、下游五十米，两侧宽度三十米。
- 2、保护范围：管理范围边界外延二百米。

高平2号闸管理范围和保护范围划界图 1:4000




编号	坐 标 值(m)	
	X	Y
保界01	439279.589	2622321.869
保界02	439236.070	2621837.701
保界03	438691.722	2621884.110
保界04	438735.465	2622370.777
管界01	439062.488	2622140.577
管界02	439054.800	2622055.050
管界03	438908.906	2622066.319
管界04	438916.758	2622153.676

说明：

- 1、管理范围：水闸工程各组成部分（包括上游引水渠、闸室、下游消能防冲工程和两岸连接建筑物等）的覆盖范围以及水闸上、下游、两侧的宽度，小型水闸上、下游五十米，两侧宽度三十米。
- 2、保护范围：管理范围边界外延二百米。

石咀水闸管理范围和保护范围划界图 1:3000


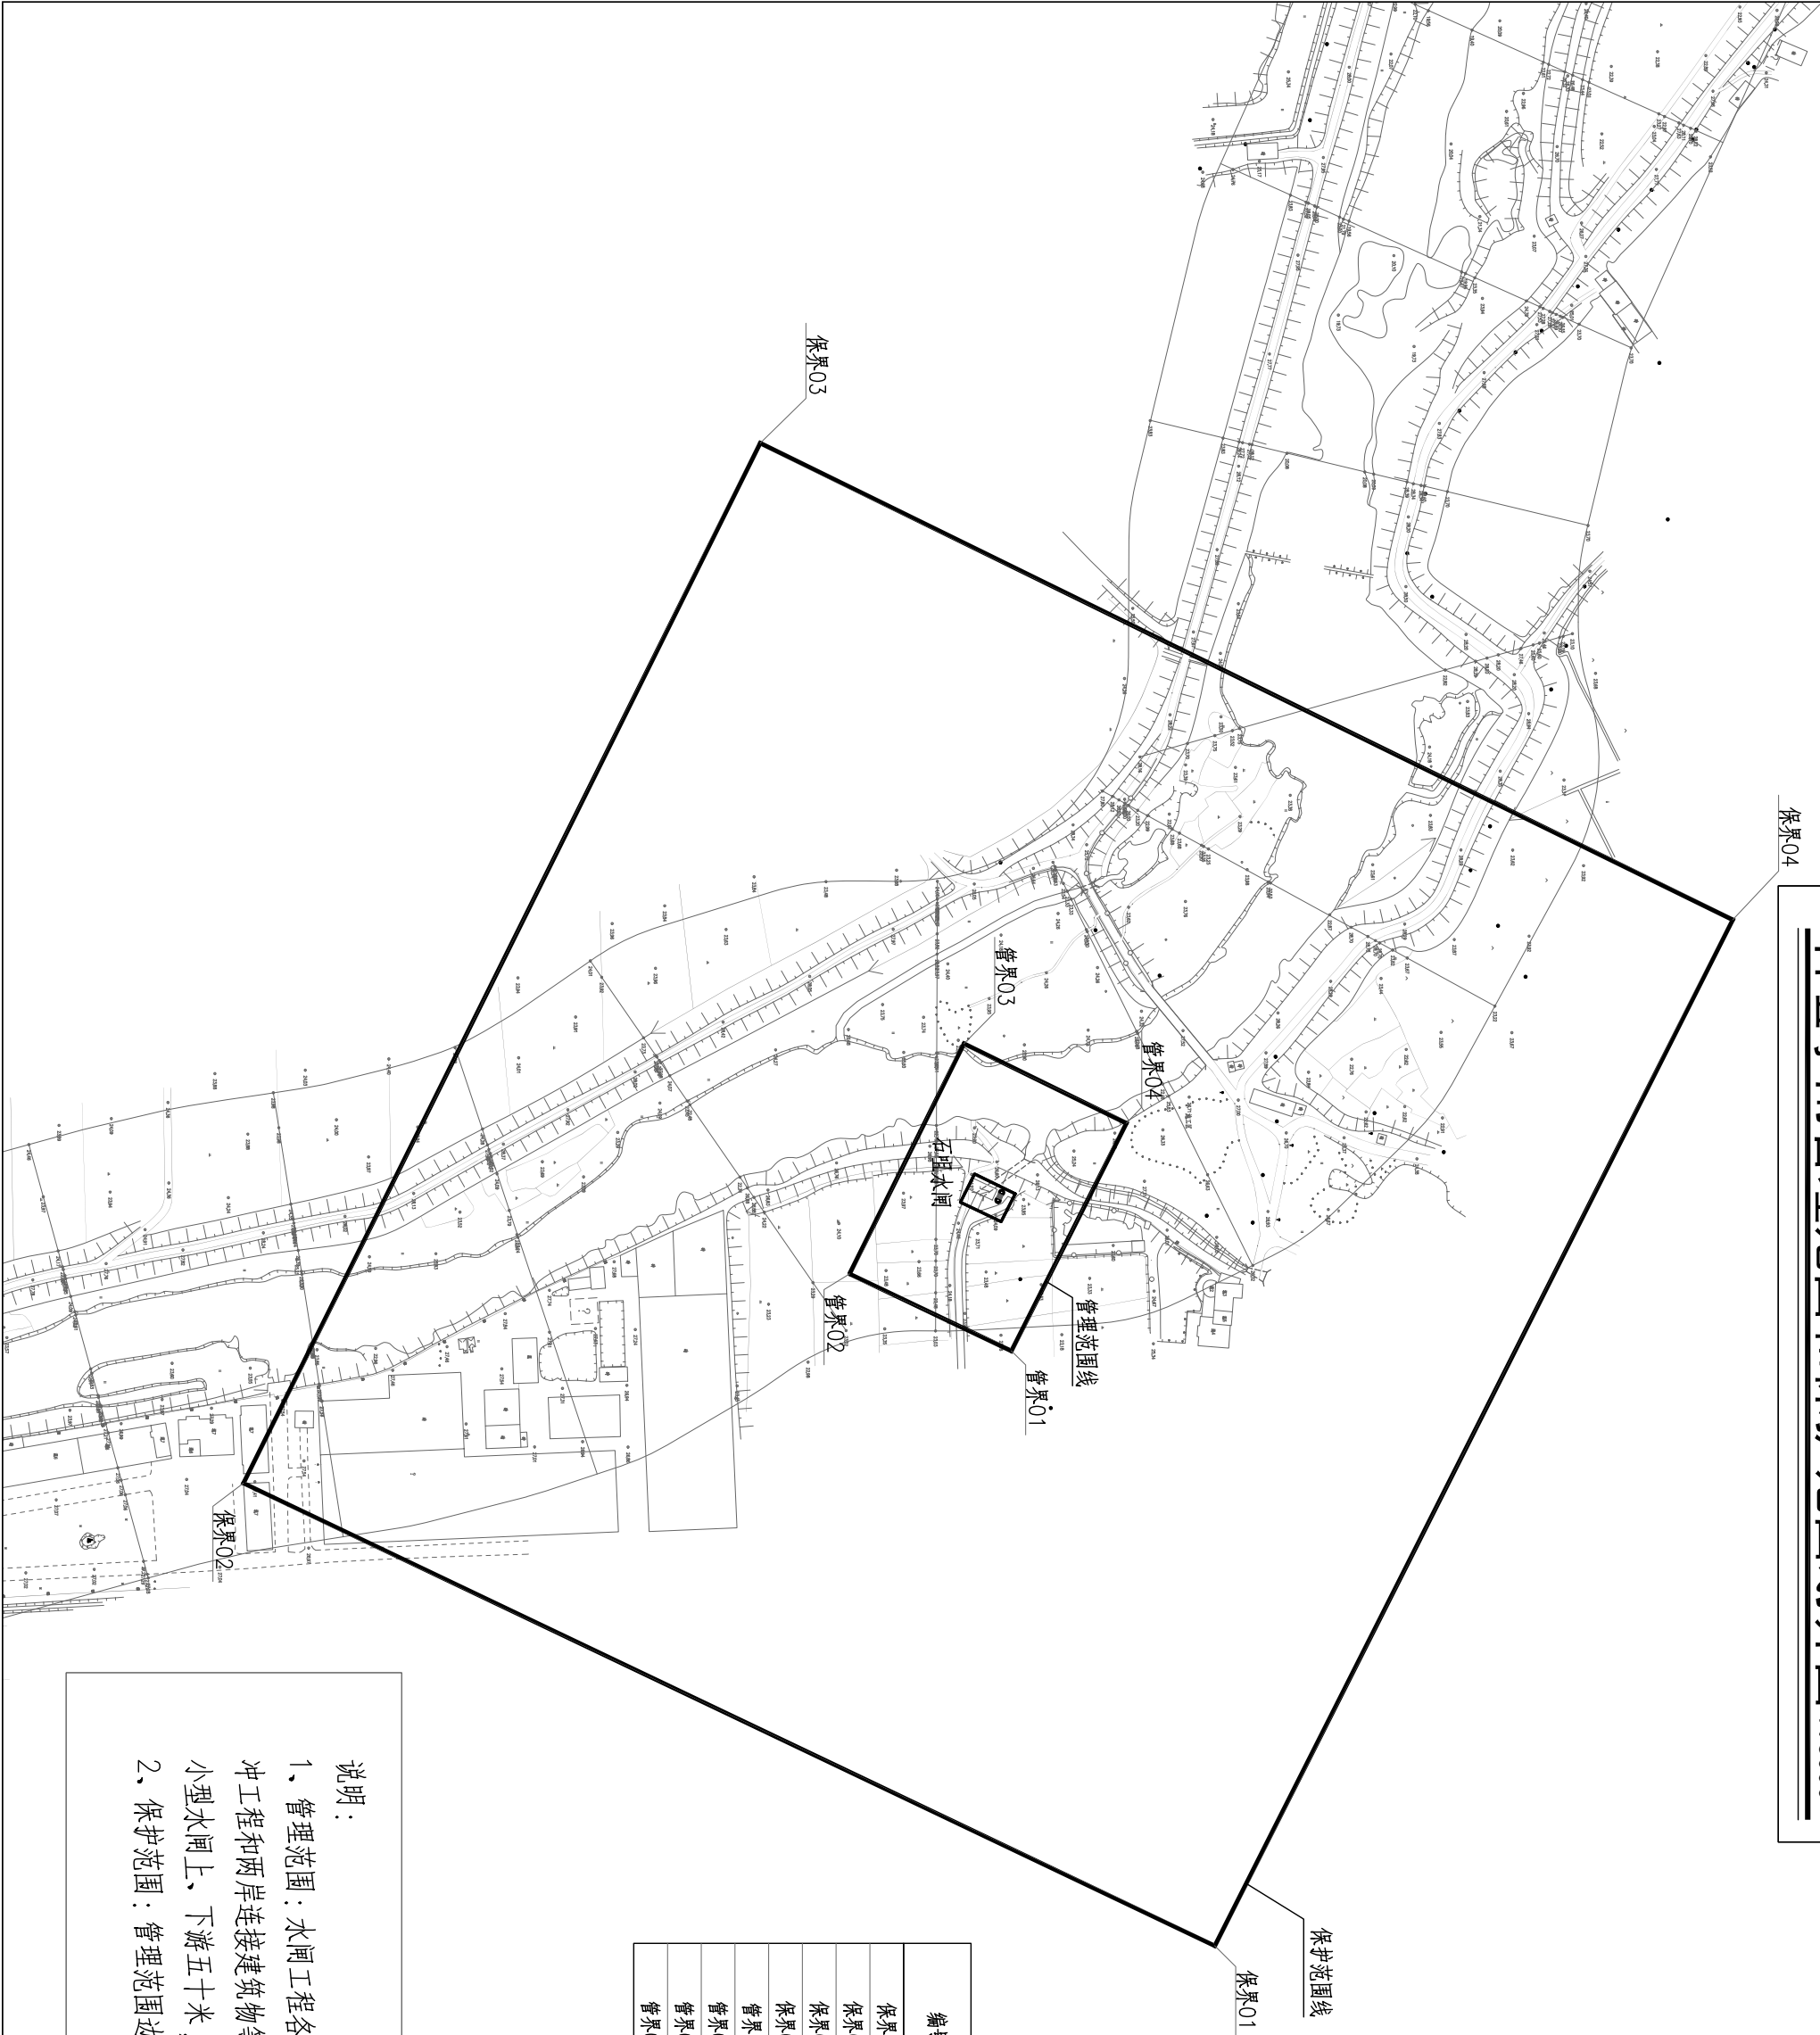


编号	坐 标 值(m)	
	X	Y
保界01	439978.387	2620806.245
保界02	439772.525	2620374.242
保界03	439309.770	2620604.082
保界04	439521.885	2621036.624
管界01	439713.731	2620715.782
管界02	439679.426	2620643.792
管界03	439576.956	2620694.687
管界04	439612.383	2620766.928

说明：

- 1、管理范围：水闸工程各组成部分（包括上游引水渠、闸室、下游消能防冲工程和两岸连接建筑物等）的覆盖范围以及水闸上、下游、两侧的宽度，小型水闸上、下游五十米，两侧宽度三十米。
- 2、保护范围：管理范围边界外延二百米。

东塘围水闸管理范围和保护范围划界图 1:4000

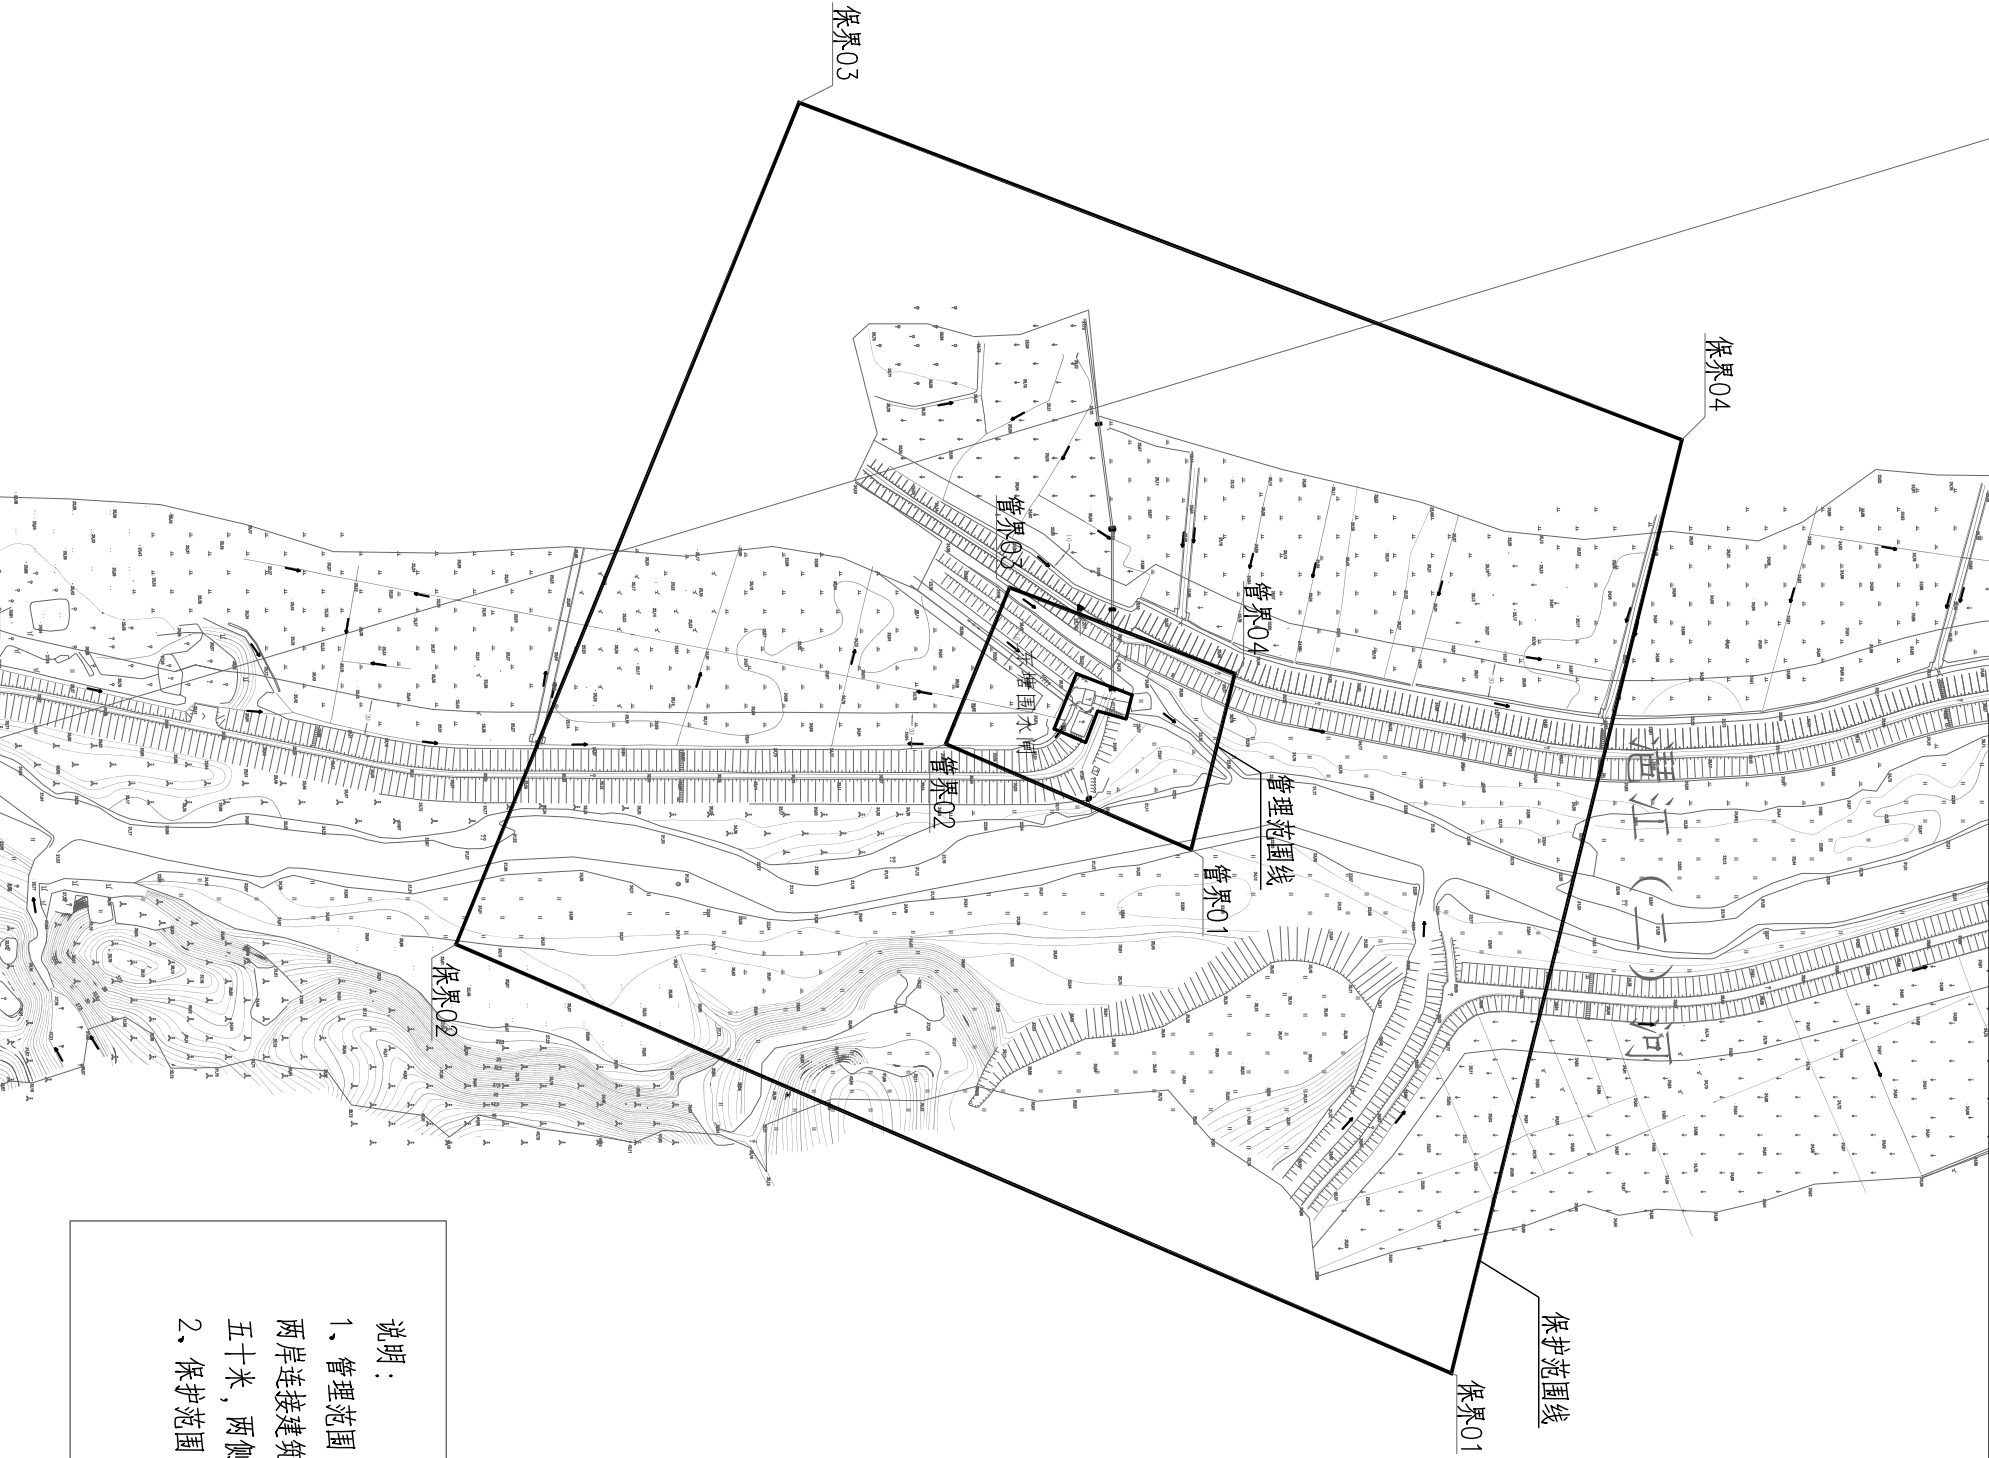
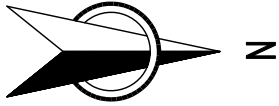


编号	坐标值(m)	
	X	Y
保界01	439619.304	2616825.795
保界02	439392.291	2616299.182
保界03	438946.777	2616480.676
保界04	439125.255	2616947.743
管界01	439342.194	2616688.193
管界02	439286.222	2616558.352
管界03	439203.449	2616592.072
管界04	439248.972	2616711.203

说明：

- 1、管理范围：水闸工程各组成部分（包括上游引水渠、闸室、下游消能防冲工程和两岸连接建筑物等）的覆盖范围以及水闸上、下游、两侧的宽度，小型水闸上、下游五十米，两侧宽度三十米。
- 2、保护范围：管理范围边界外延二百米。

西向大朗水闸管理范围和保护范围划界图 1:4000

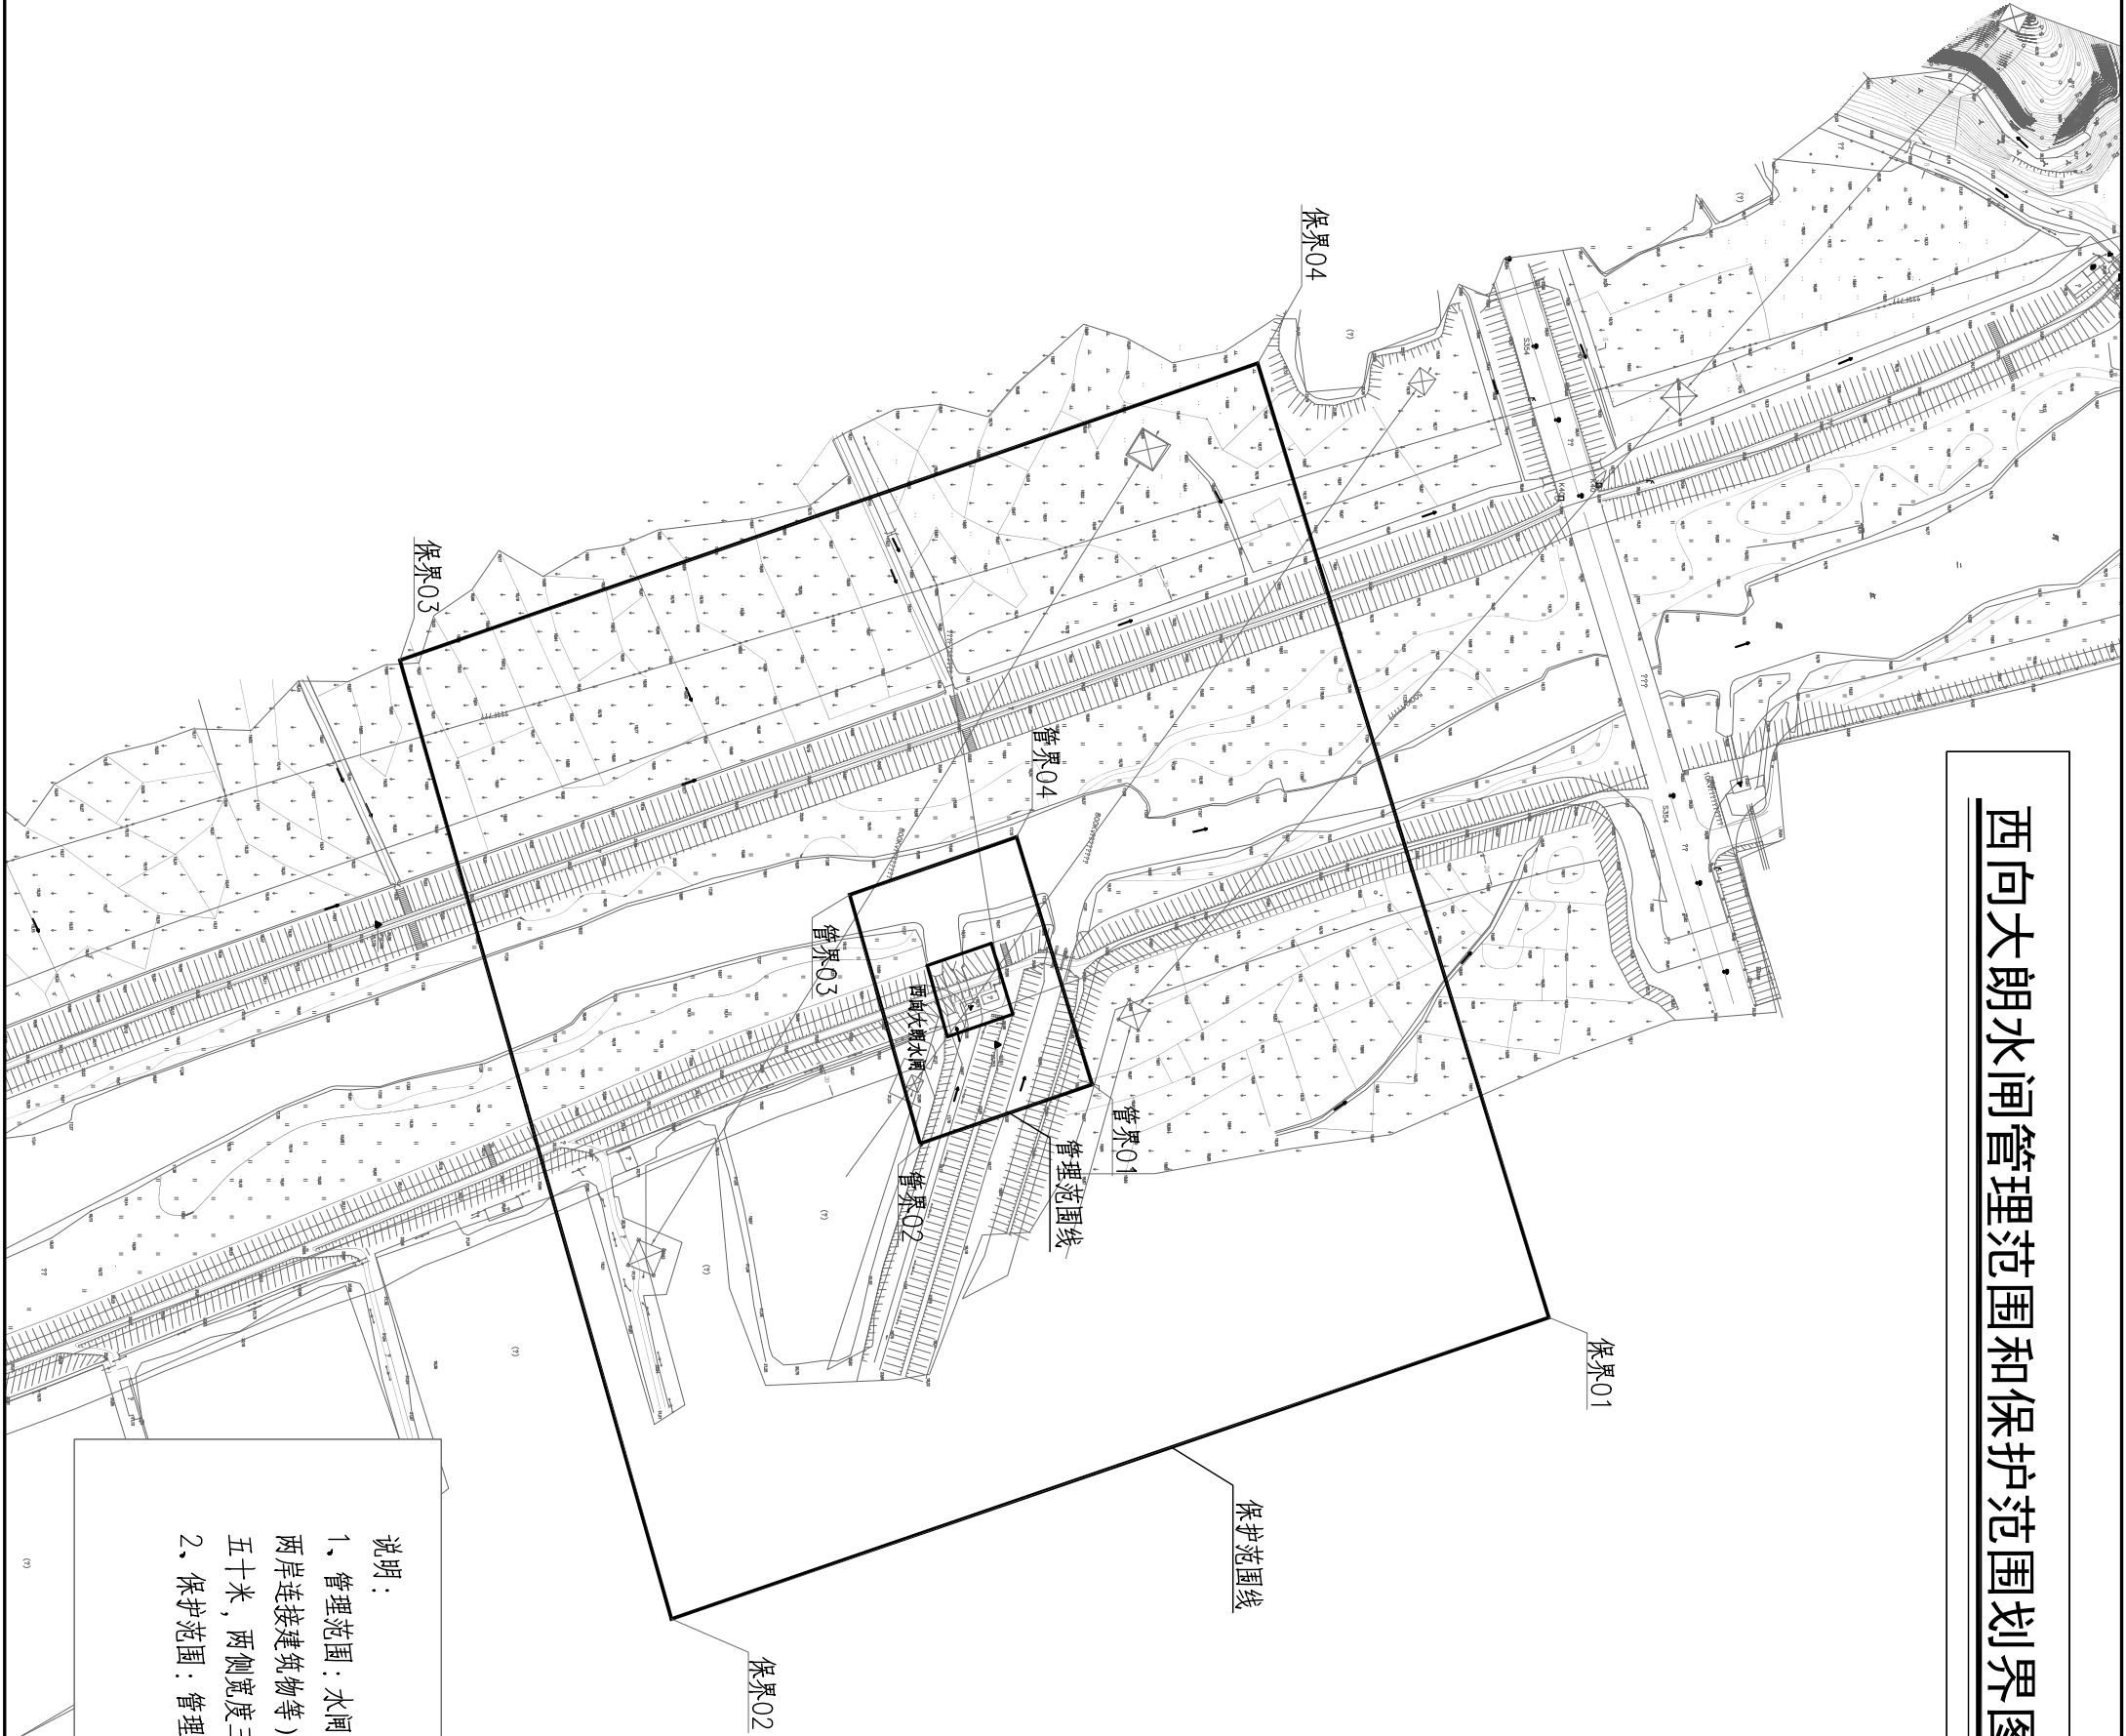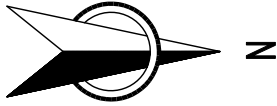


编号	坐 标 值(m)	
	X	Y
保界01	438521.784	2625342.292
保界02	438685.270	2624866.522
保界03	438165.310	2624719.287
保界04	438004.253	2625184.387
管界01	438395.408	2625094.631
管界02	438428.214	2625001.853
管界03	438292.509	2624963.170
管界04	438261.169	2625053.673

说明：

- 1、管理范围：水闸工程各组成部分（包括上游引水渠、闸室、下游消能防冲工程和两岸连接建筑物等）的覆盖范围以及水闸上、下游、两侧的宽度，小型水闸上、下游五十米，两侧宽度三十米。
- 2、保护范围：管理范围边界外延二百米。

横江水闸管理范围和保护范围划界图 1:4000


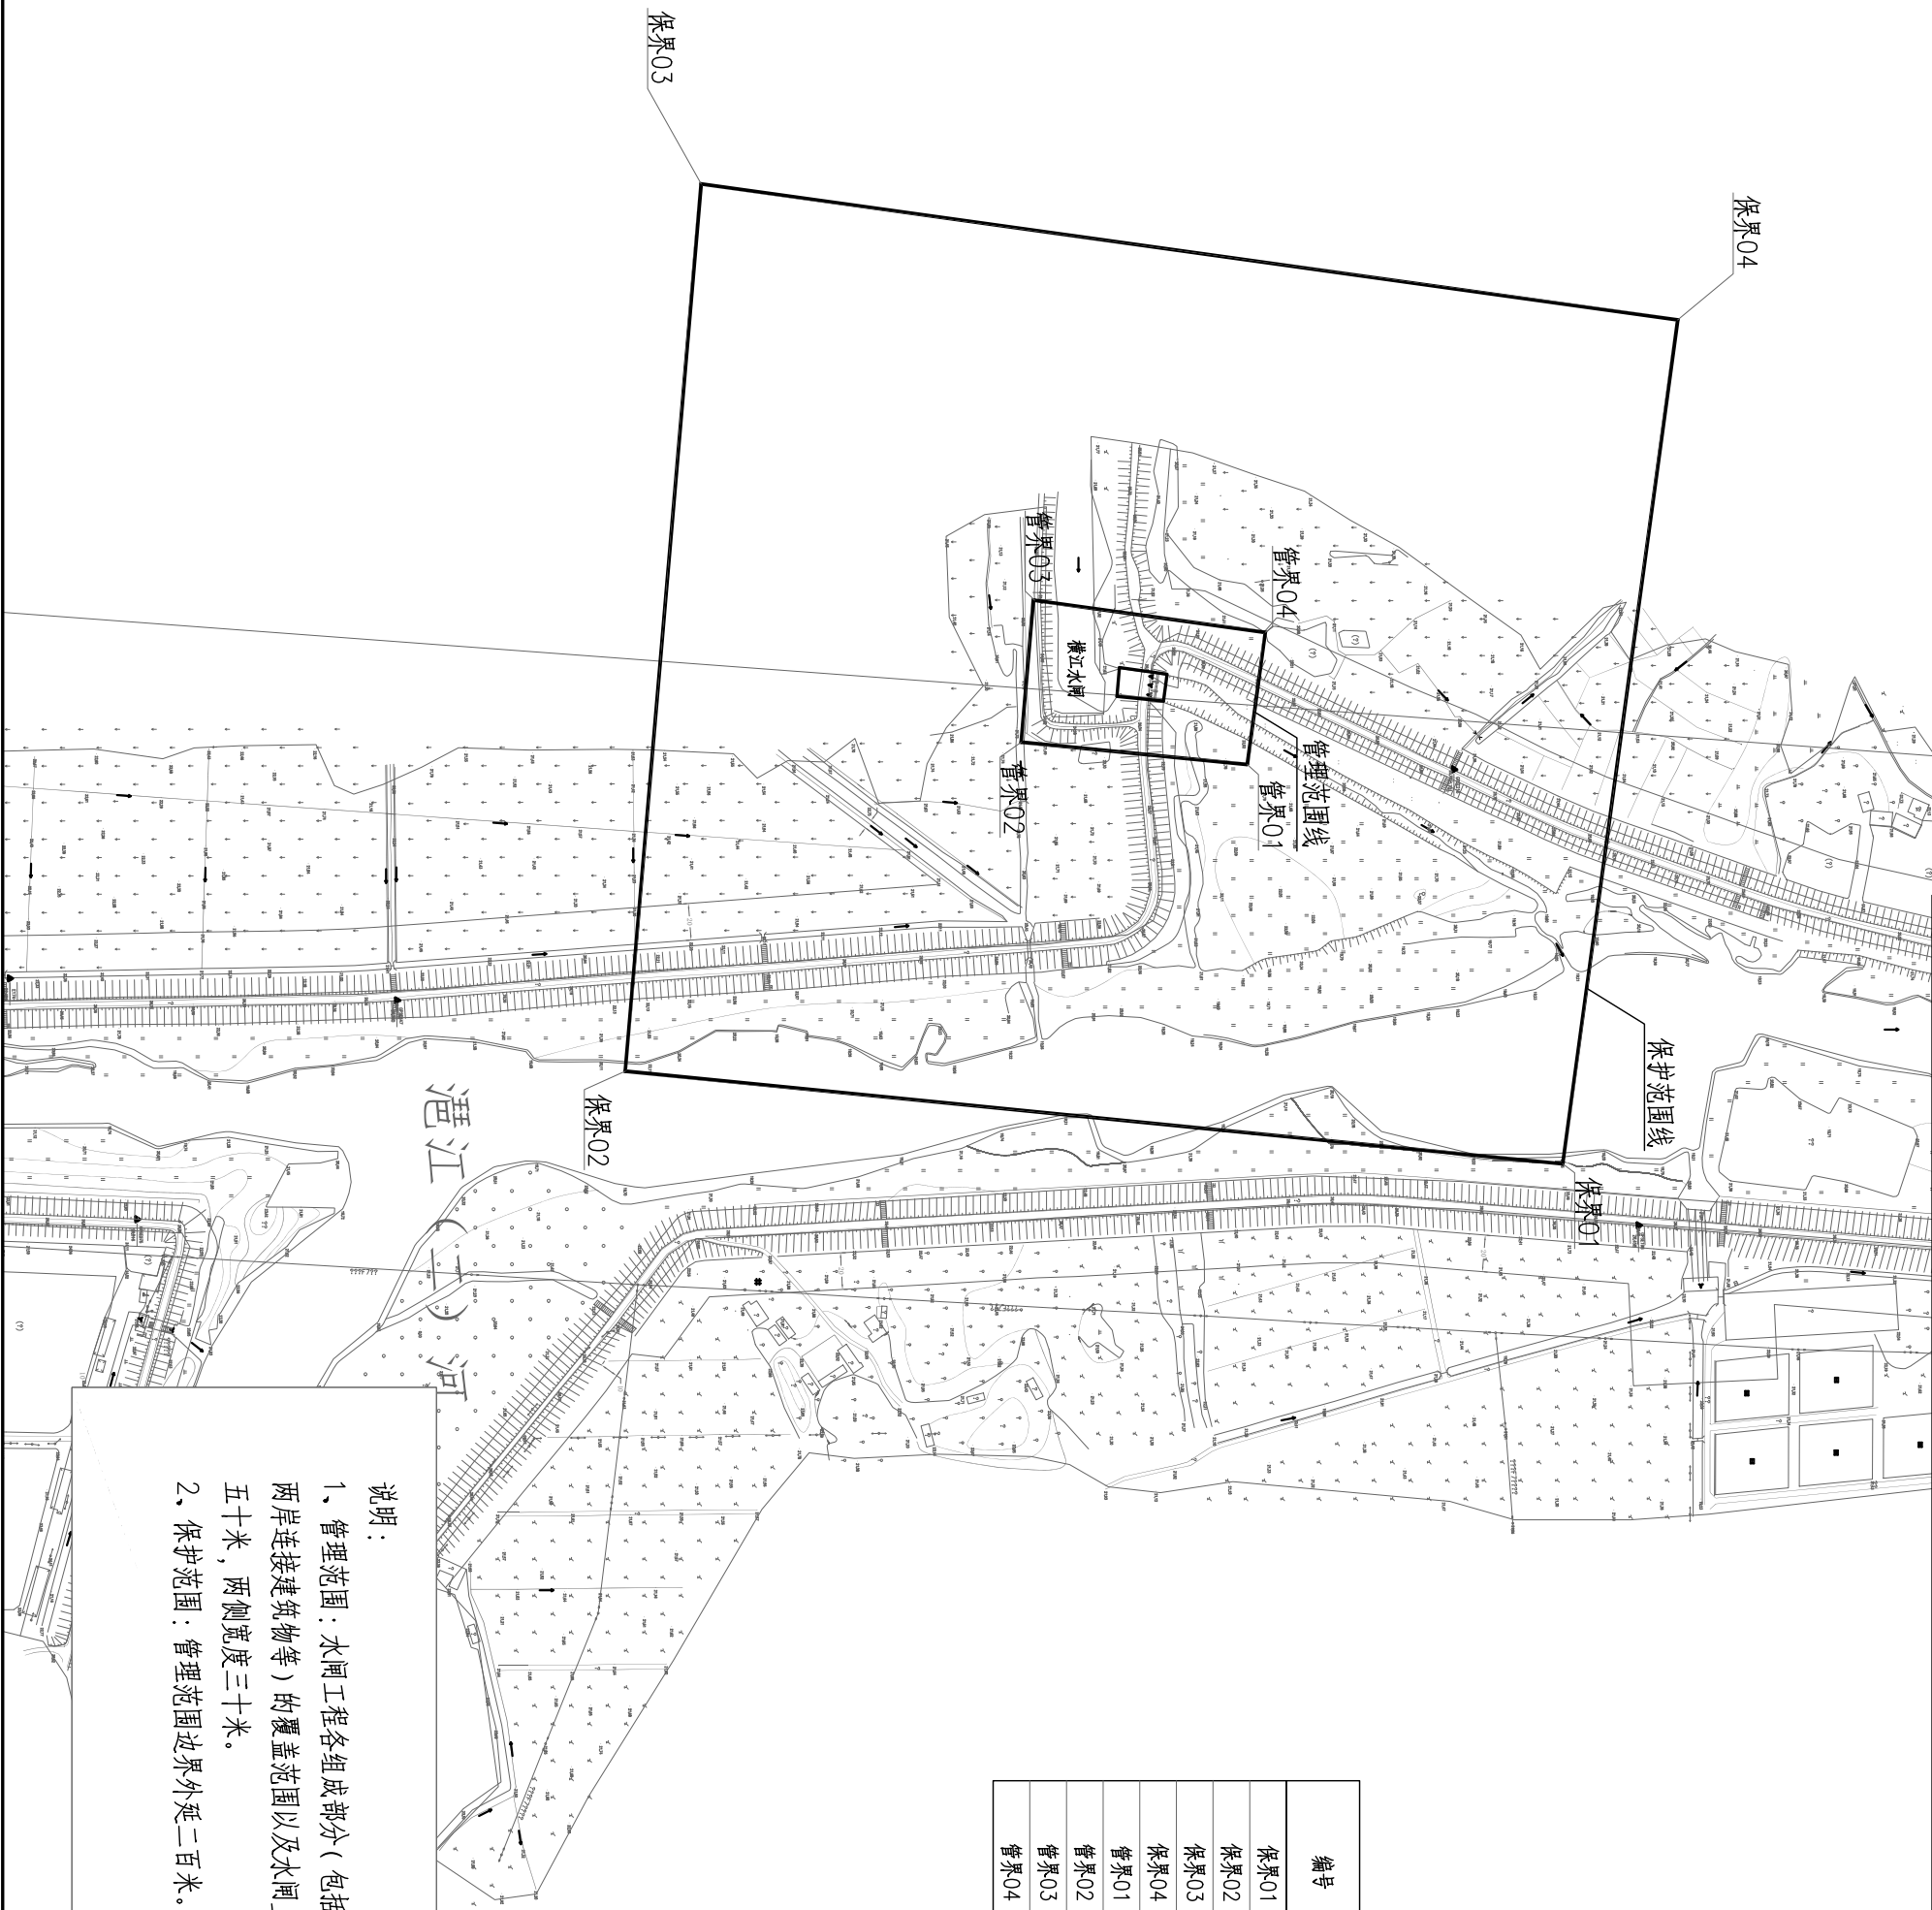


编号	坐标值(m)	
	X	Y
保界01	438919.231	2621670.344
保界02	438868.629	2621158.693
保界03	438384.303	2621200.129
保界04	438458.545	2621733.124
管界01	438701.231	2621498.203
管界02	438689.025	2621374.789
管界03	438611.590	2621382.164
管界04	438629.122	2621508.030

说明：

- 1、管理范围：水闸工程各组成部分（包括上游引水渠、闸室、下游消能防冲工程和两岸连接建筑物等）的覆盖范围以及水闸上、下游、两侧的宽度，小型水闸上、下游五十米，两侧宽度三十米。
- 2、保护范围：管理范围边界外延二百米。

月荣泵站水闸管理范围和保护范围划界图 1:3000

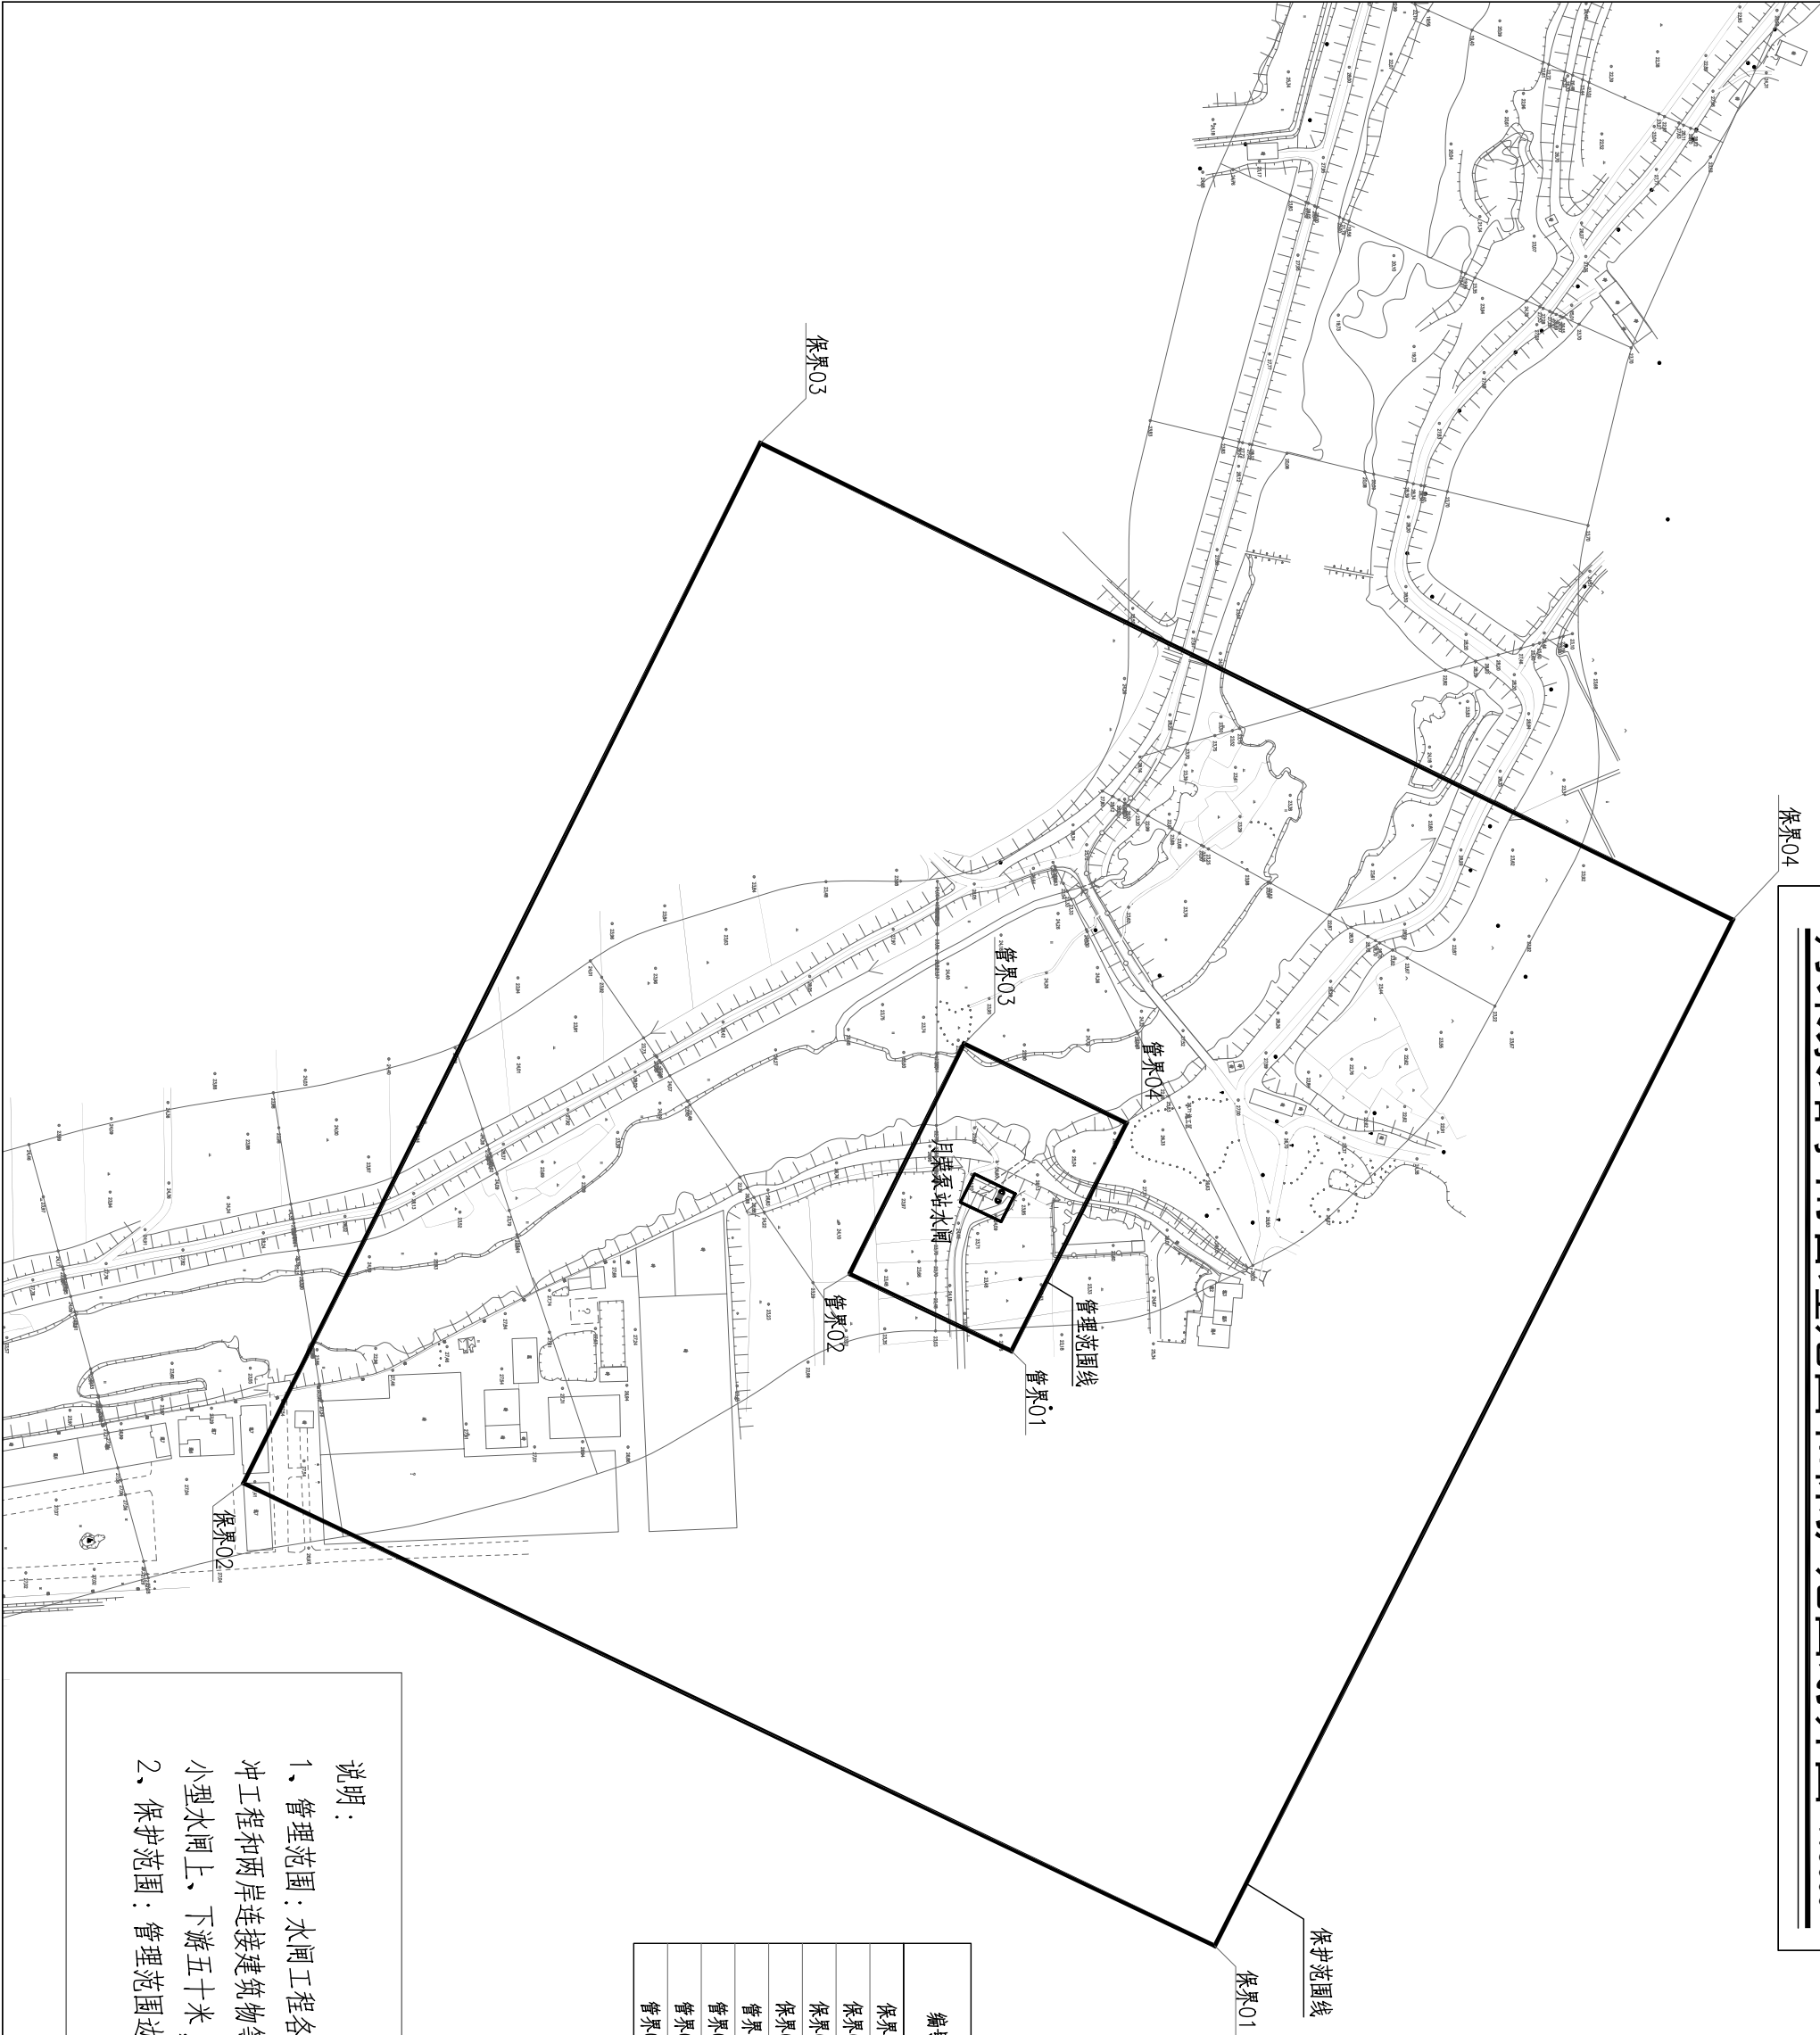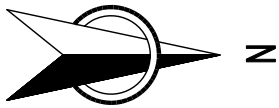


编号	坐 标 值(m)	
	X	Y
保界01	439978.387	2620806.245
保界02	439772.525	2620374.242
保界03	439309.770	2620604.082
保界04	439521.885	2621036.624
管界01	439713.731	2620715.782
管界02	439679.426	2620643.792
管界03	439576.956	2620694.687
管界04	439612.383	2620766.928

说明：

- 1、管理范围：水闸工程各组成部分（包括上游引水渠、闸室、下游消能防冲工程和两岸连接建筑物等）的覆盖范围以及水闸上、下游、两侧的宽度，小型水闸上、下游五十米，两侧宽度三十米。
- 2、保护范围：管理范围边界外延二百米。

乌石水闸管理范围和保护范围划界图

1:4000

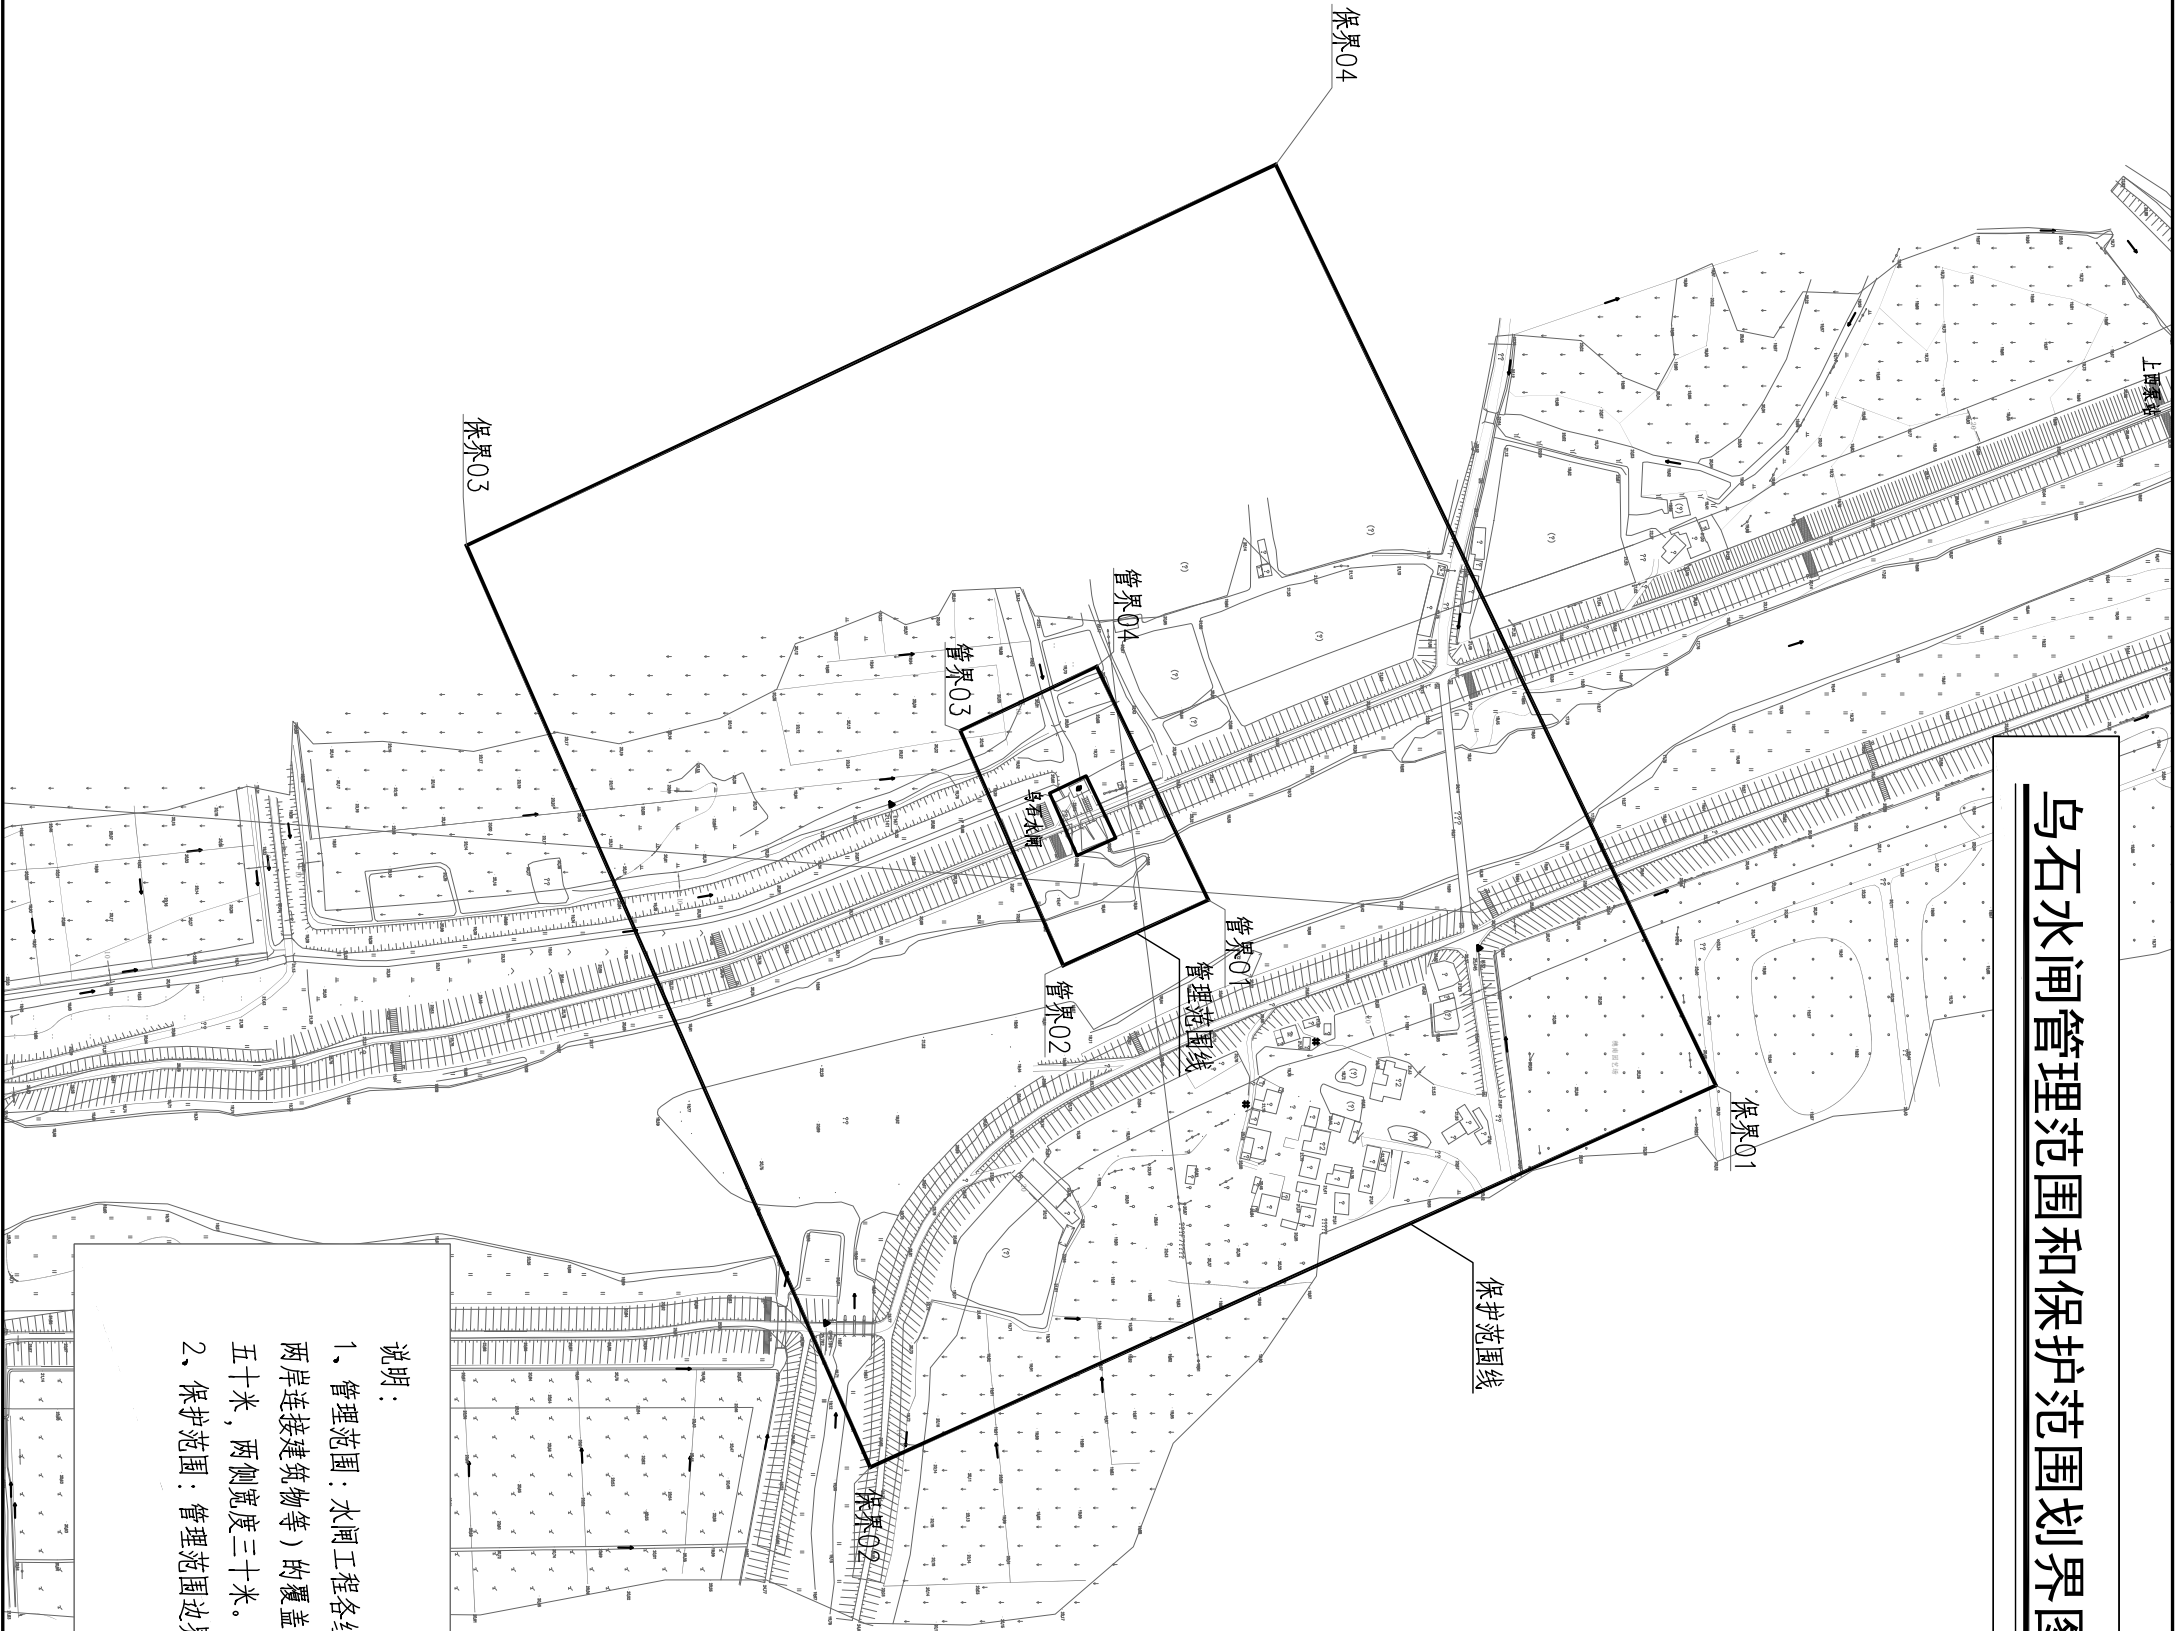


编号	坐标值(m)	
	X	Y
保界01	438924.902	2623839.635
保界02	439126.995	2623392.282
保界03	438639.124	2623178.666
保界04	438437.525	2623606.803
管界01	438826.754	2623571.097
管界02	438861.431	2623494.335
管界03	438737.167	2623439.926
管界04	438703.196	2623512.070

说明:

- 1、管理范围：水闸工程各组成部分（包括上游引水渠、闸室、下游消能防冲工程和两岸连接建筑物等）的覆盖范围以及水闸上、下游、两侧的宽度，小型水闸上、下游五十米，两侧宽度三十米。
- 2、保护范围：管理范围边界外延二百米。

沘帝田水闸（帝田电排自流闸）管理范围和保护范围划界图 1:4000

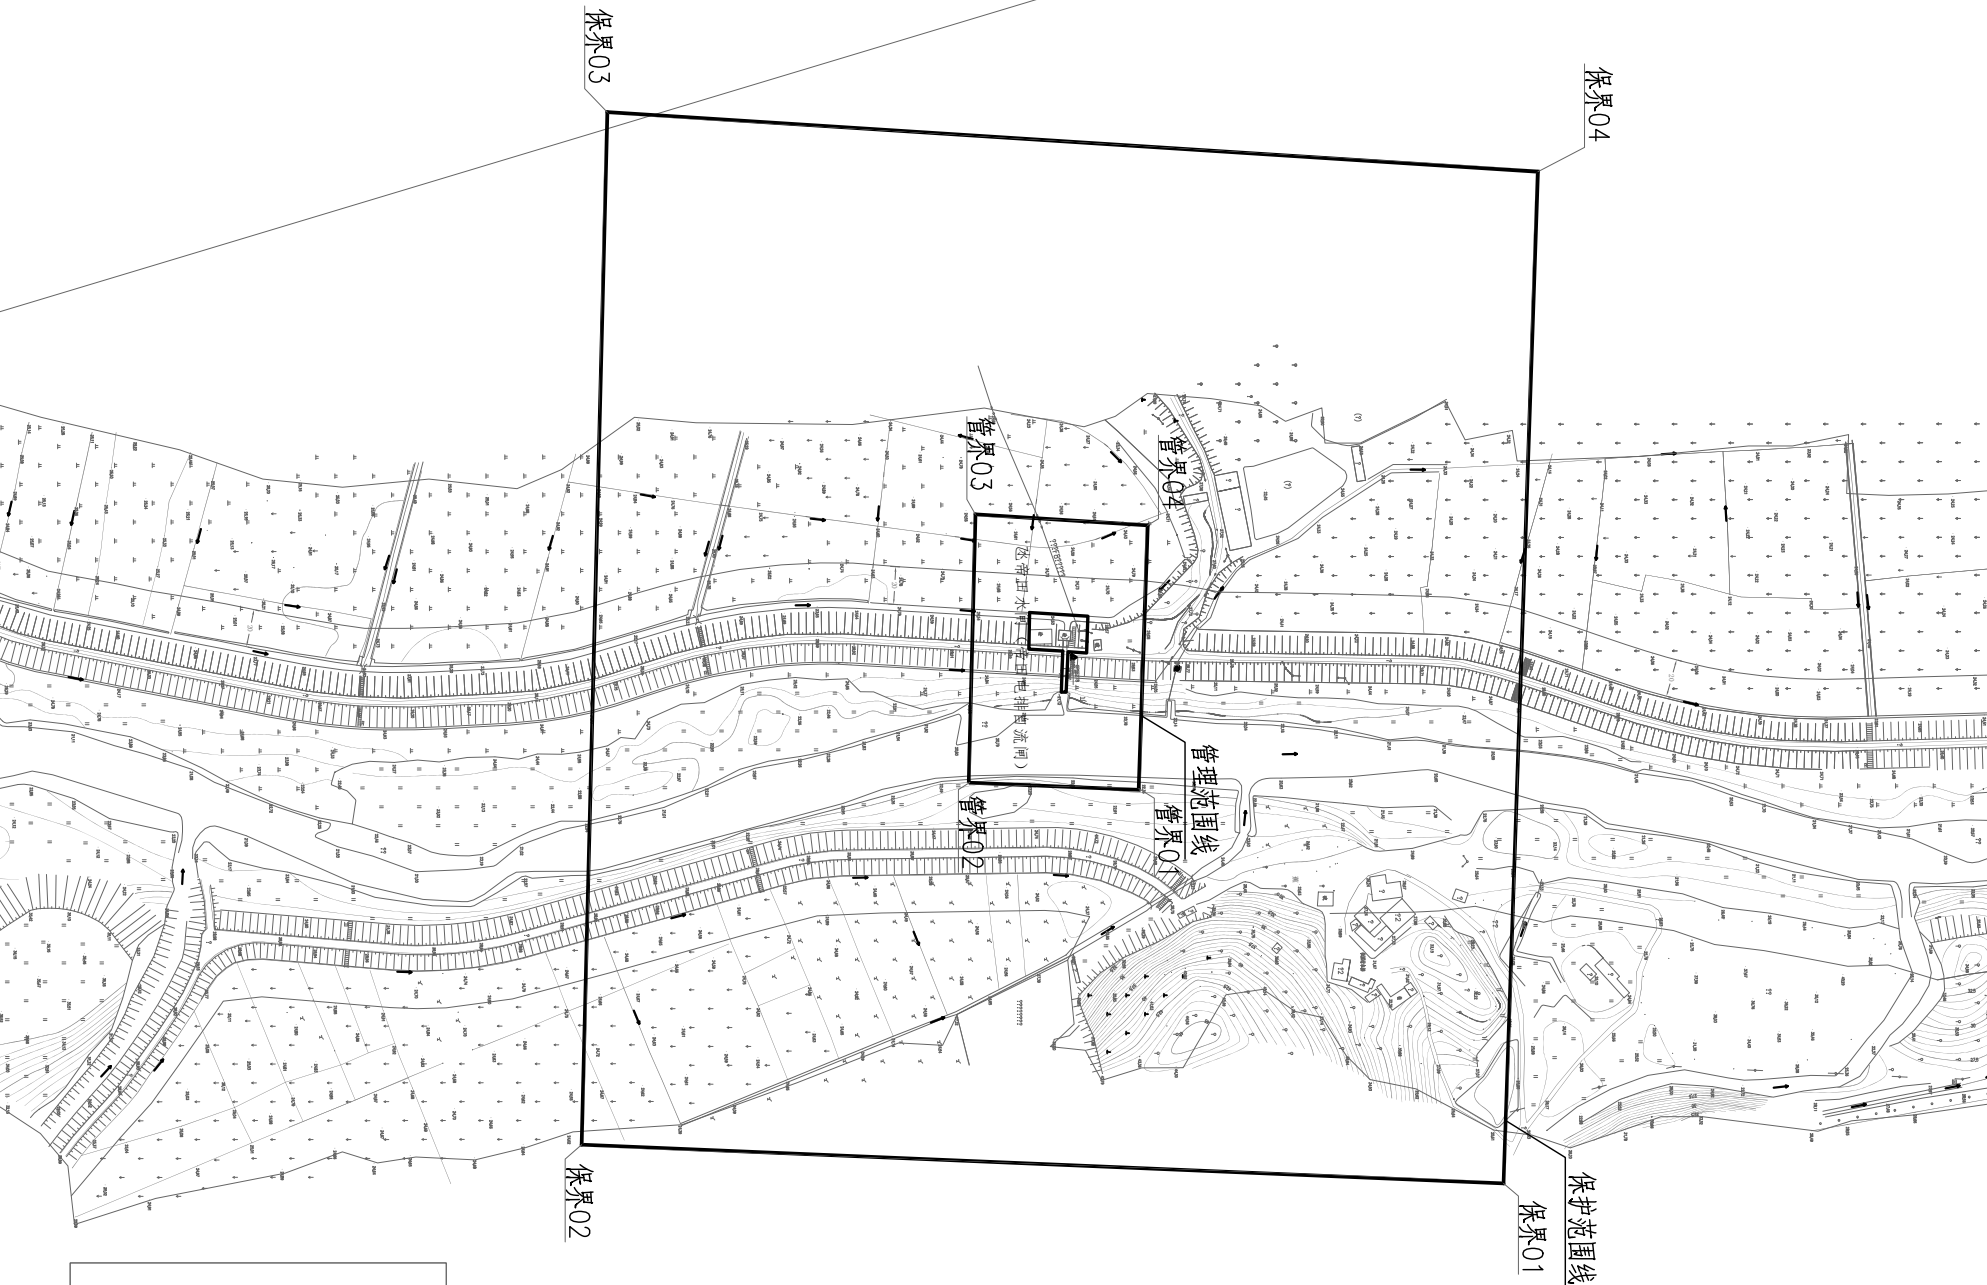


编号	坐标值(m)	
	X	Y
管界01	439546.455	2617510.210
管界02	439525.956	2617022.446
管界03	438979.510	2617036.019
管界04	439010.993	2617528.382
管界01	439337.473	2617317.187
管界02	439334.218	2617227.769
管界03	439192.373	2617230.794
管界04	439198.199	2617321.914

说明：

- 1、管理范围：水闸工程各组成部分（包括上游引水渠、闸室、下游消能防冲工程和两岸连接建筑物等）的覆盖范围以及水闸上、下游、两侧的宽度，小型水闸上、下游五十米，两侧宽度三十米。
- 2、保护范围：管理范围边界外延二百米。

高平里水闸管理范围和保护范围划界图 1:4000

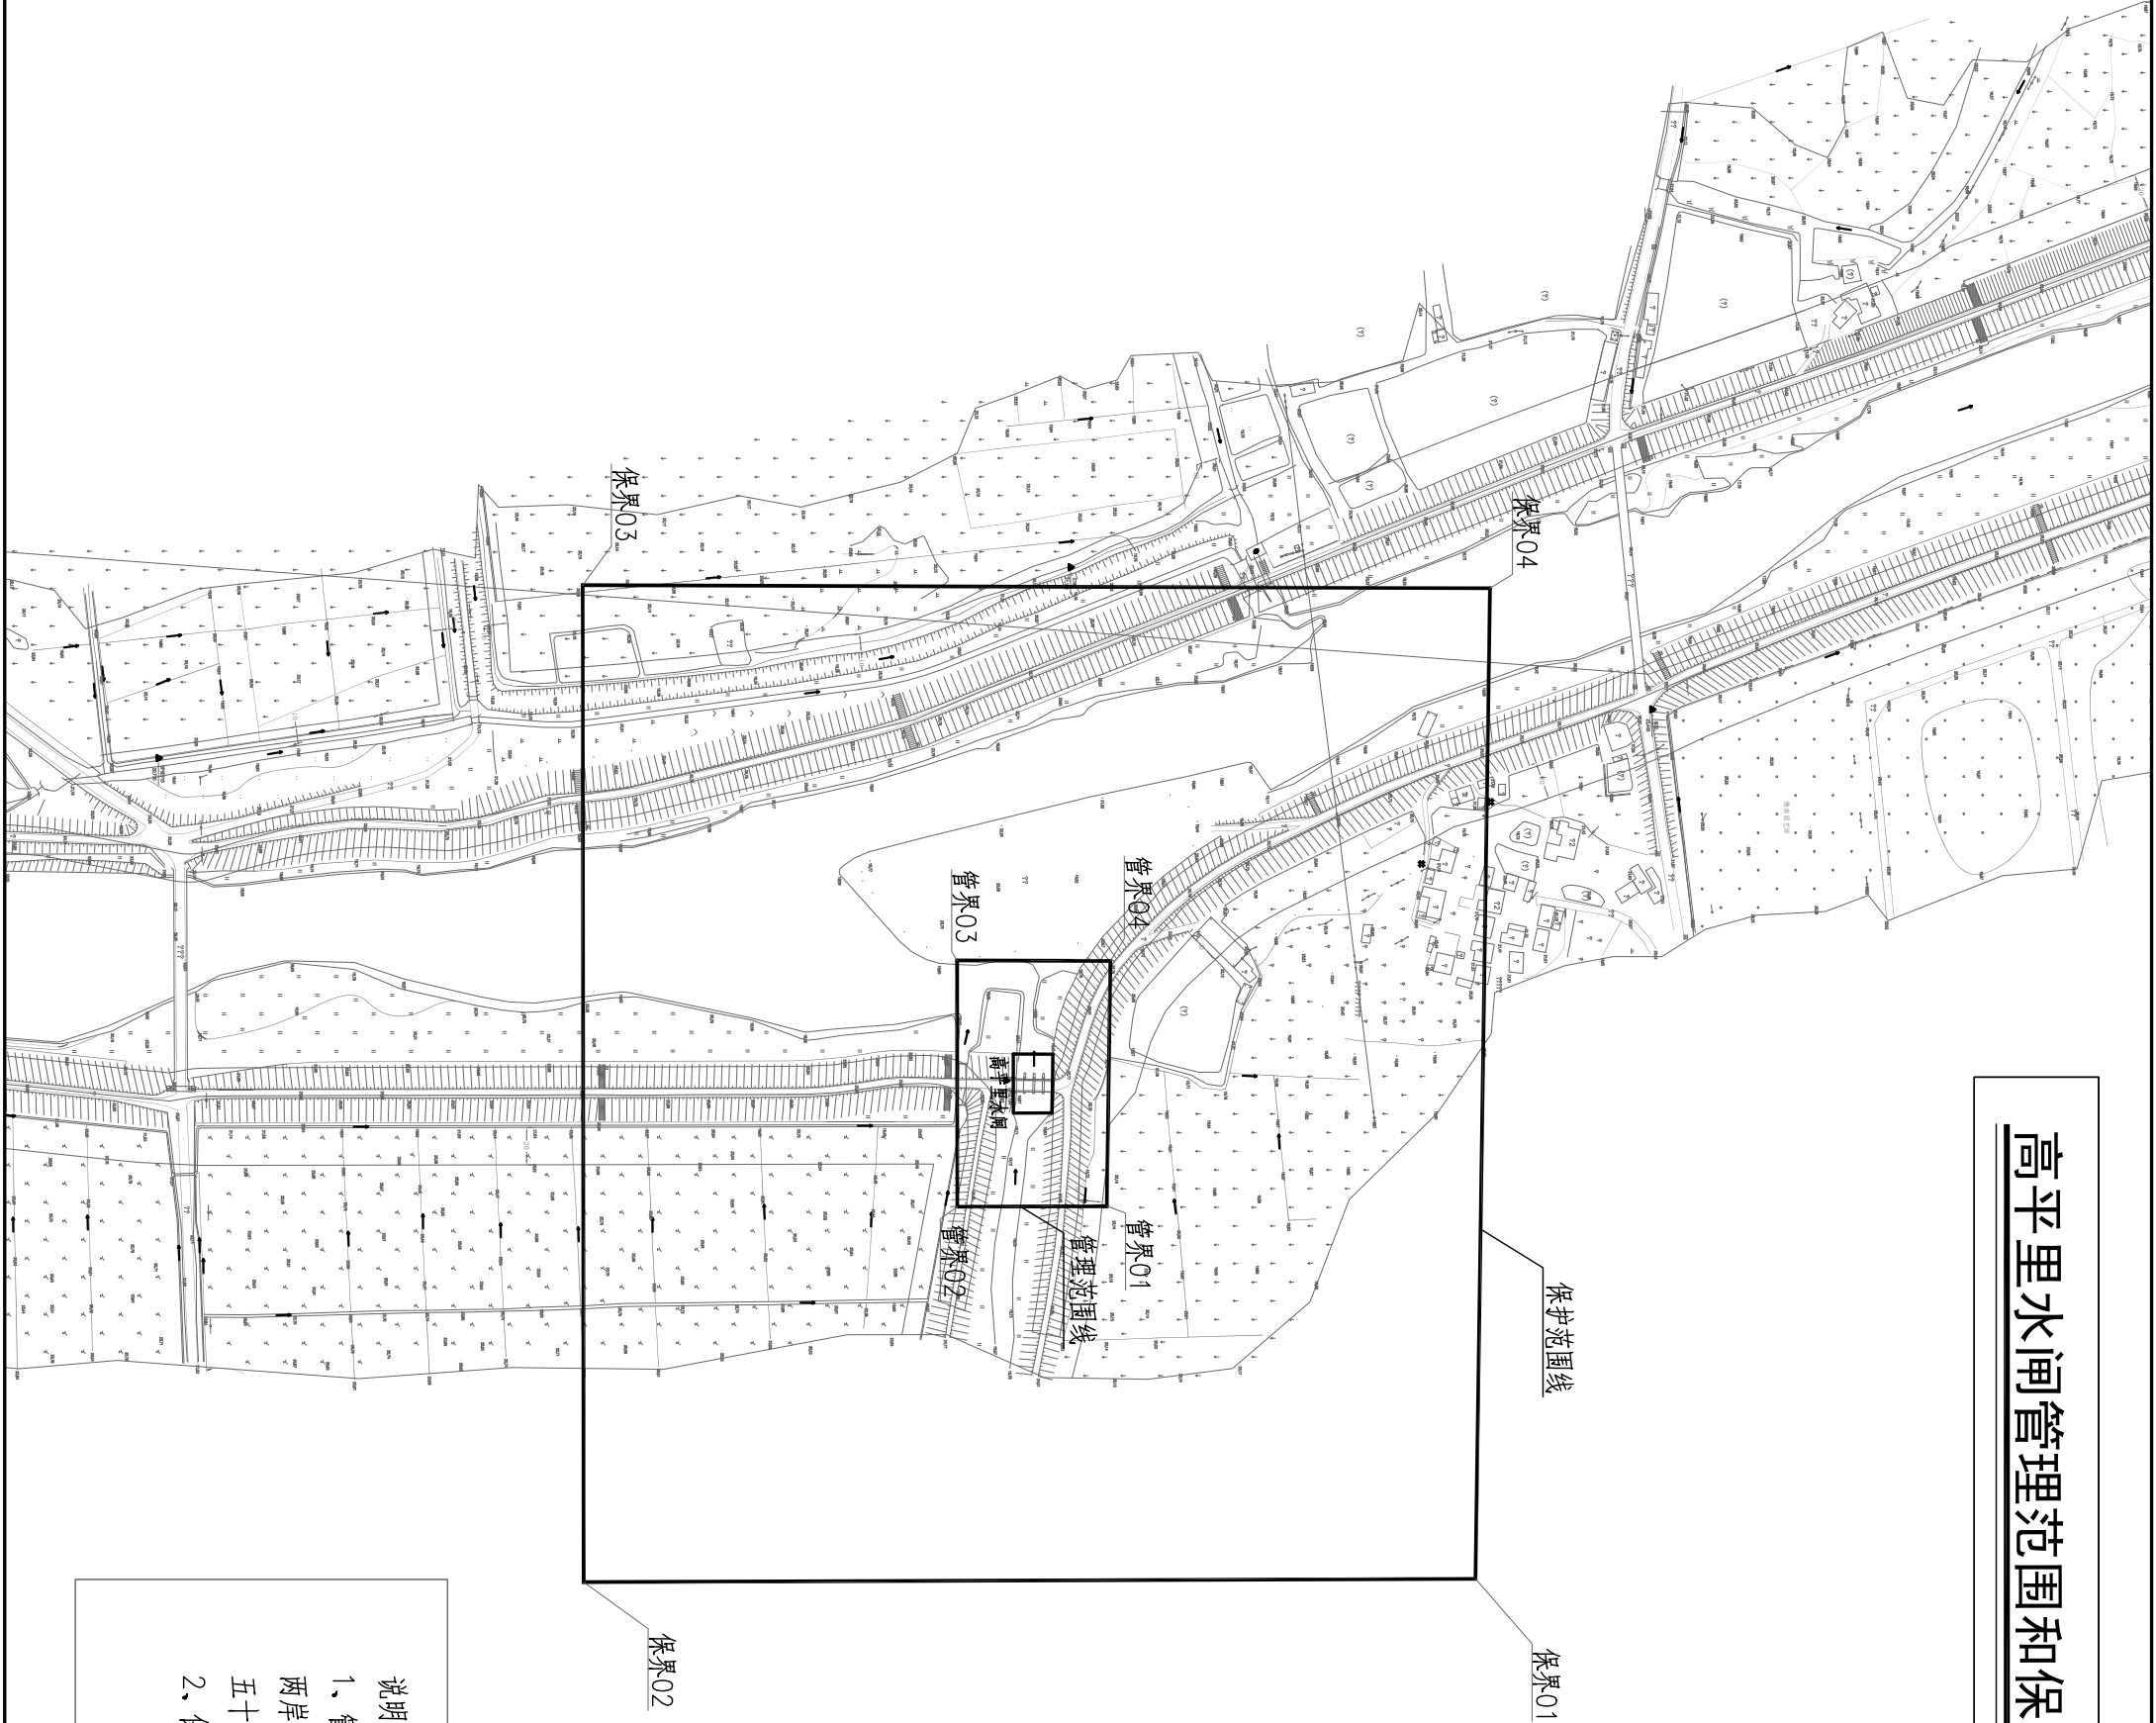


编号	坐标值(m)	
	X	Y
保界01	439317.181	2623619.982
保界02	439318.923	2623143.118
保界03	438785.770	2623142.554
保界04	438787.450	2623627.689
管界01	439117.900	2623422.860
管界02	439118.192	2623342.906
管界03	438986.465	2623342.767
管界04	438986.749	2623424.768


说明：

- 1、管理范围：水闸工程各组成部分（包括上游引水渠、闸室、下游消能防冲工程和两岸连接建筑物等）的覆盖范围以及水闸上、下游、两侧的宽度，小型水闸上、下游五十米，两侧宽度三十米。
- 2、保护范围：管理范围边界外延二百米。

大岭头水闸管理范围和保护范围划界图 1:4000

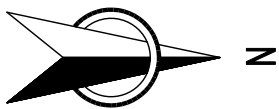

编号	坐标值(m)	
	X	Y
保界01	440269.832	2619259.565
保界02	440160.506	2619112.874
保界03	440133.924	2619078.491
保界04	440081.114	2619006.773
保界05	439953.891	2618838.629
保界06	439541.154	2619143.274
保界07	439786.810	2619457.529
保界08	439842.668	2619528.985
保界09	439895.306	2619596.323
管界01	439999.997	2619233.229
管界02	439913.034	2619117.366
管界03	439825.350	2619182.086
管界04	439920.914	2619304.337

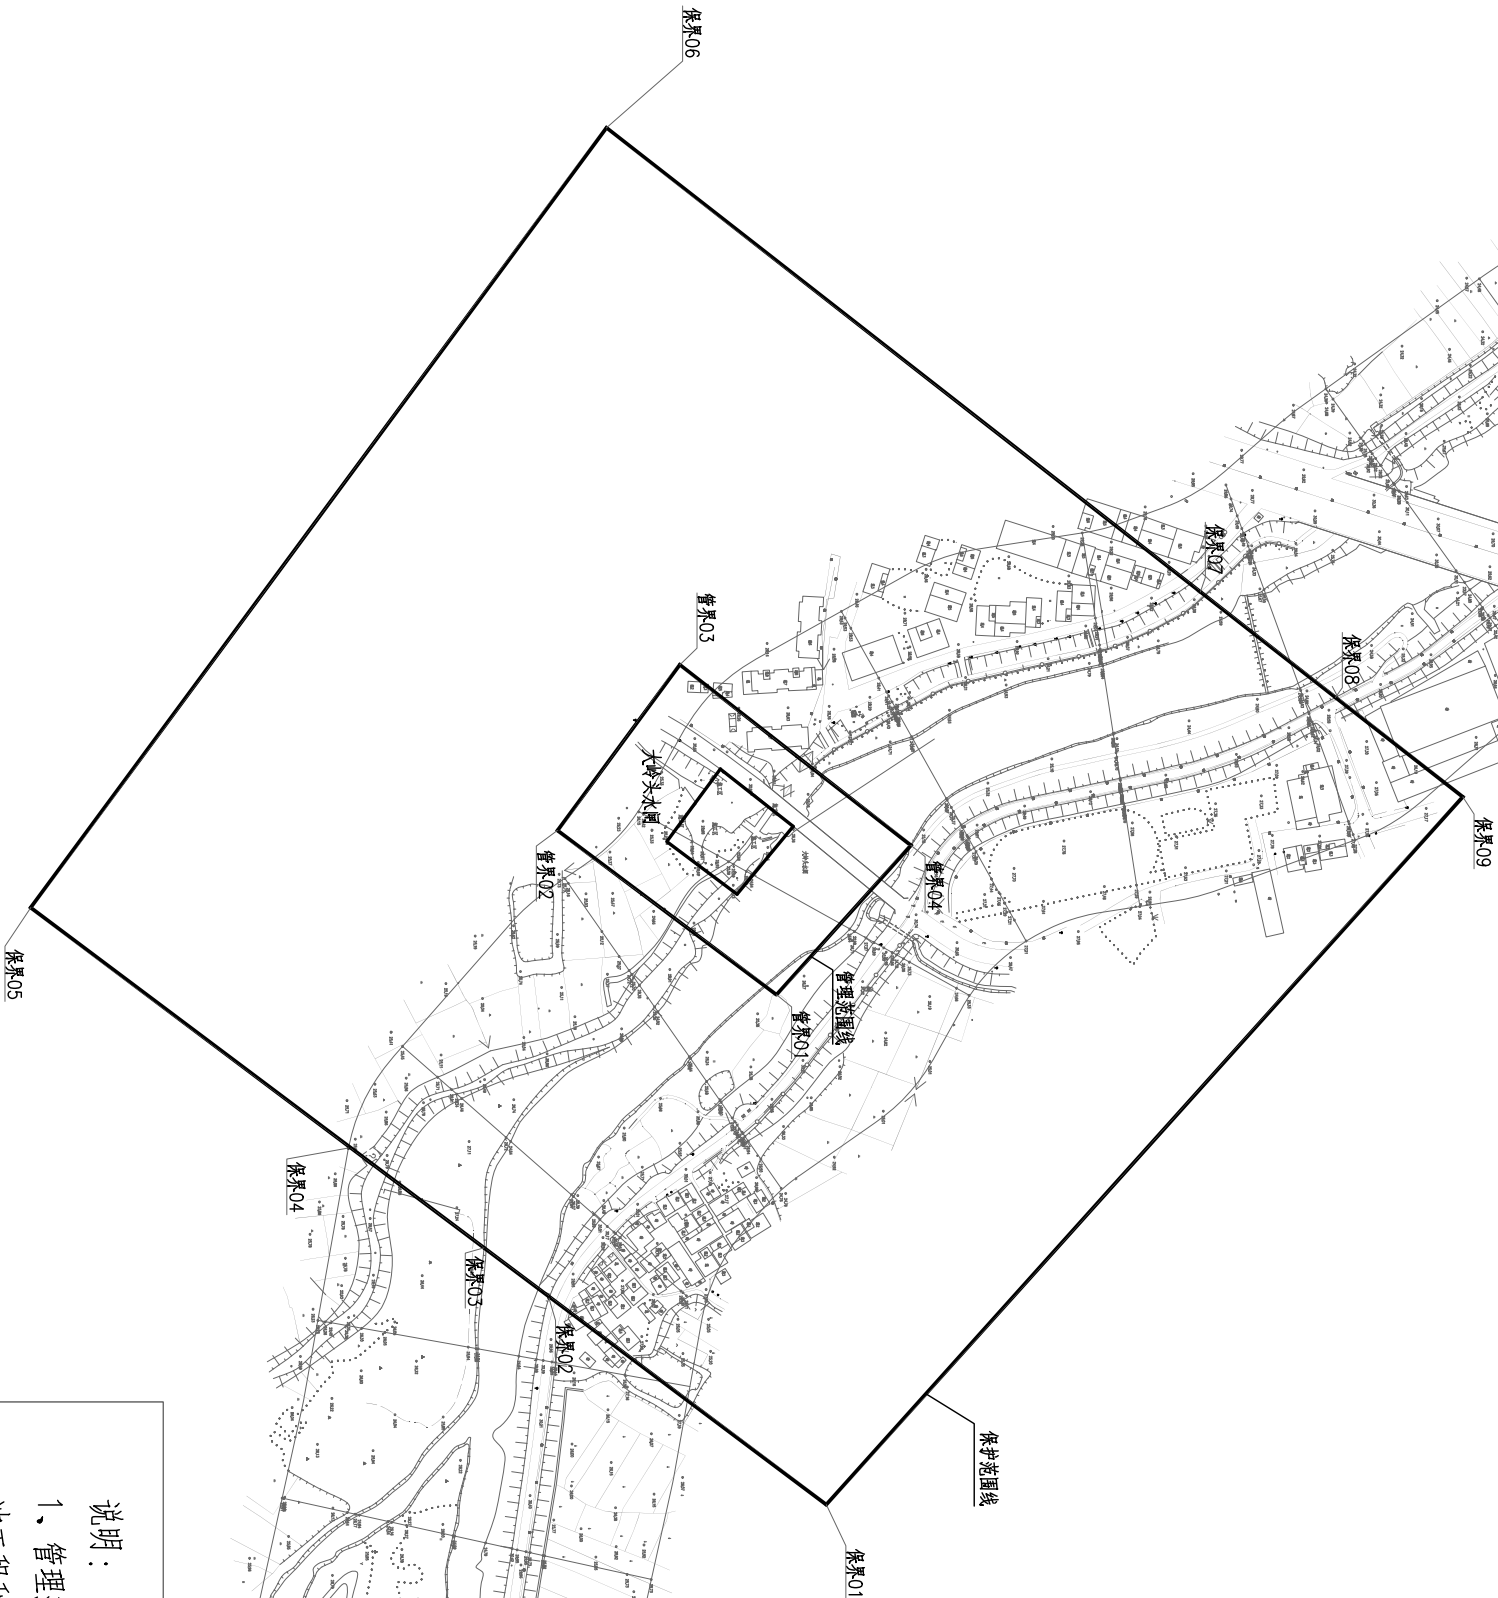

说明:

- 1、管理范围：水闸工程各组成部分（包括上游引水渠、闸室、下游消能防冲工程和两岸连接建筑物等）的覆盖范围以及水闸上、下游、两侧的宽度，小型水闸上、下游五十米，两侧宽度三十米。
- 2、保护范围：管理范围边界外延二百米。