

宗 地 图

单位m、m²


不动产单元号：440117113247JA00013



土地权利人：广州市从化区鳌头镇宝溪村
第三股份合作经济社农民集体

所在图幅号：293.000-56.000

宗地面积：33152.3967平方米

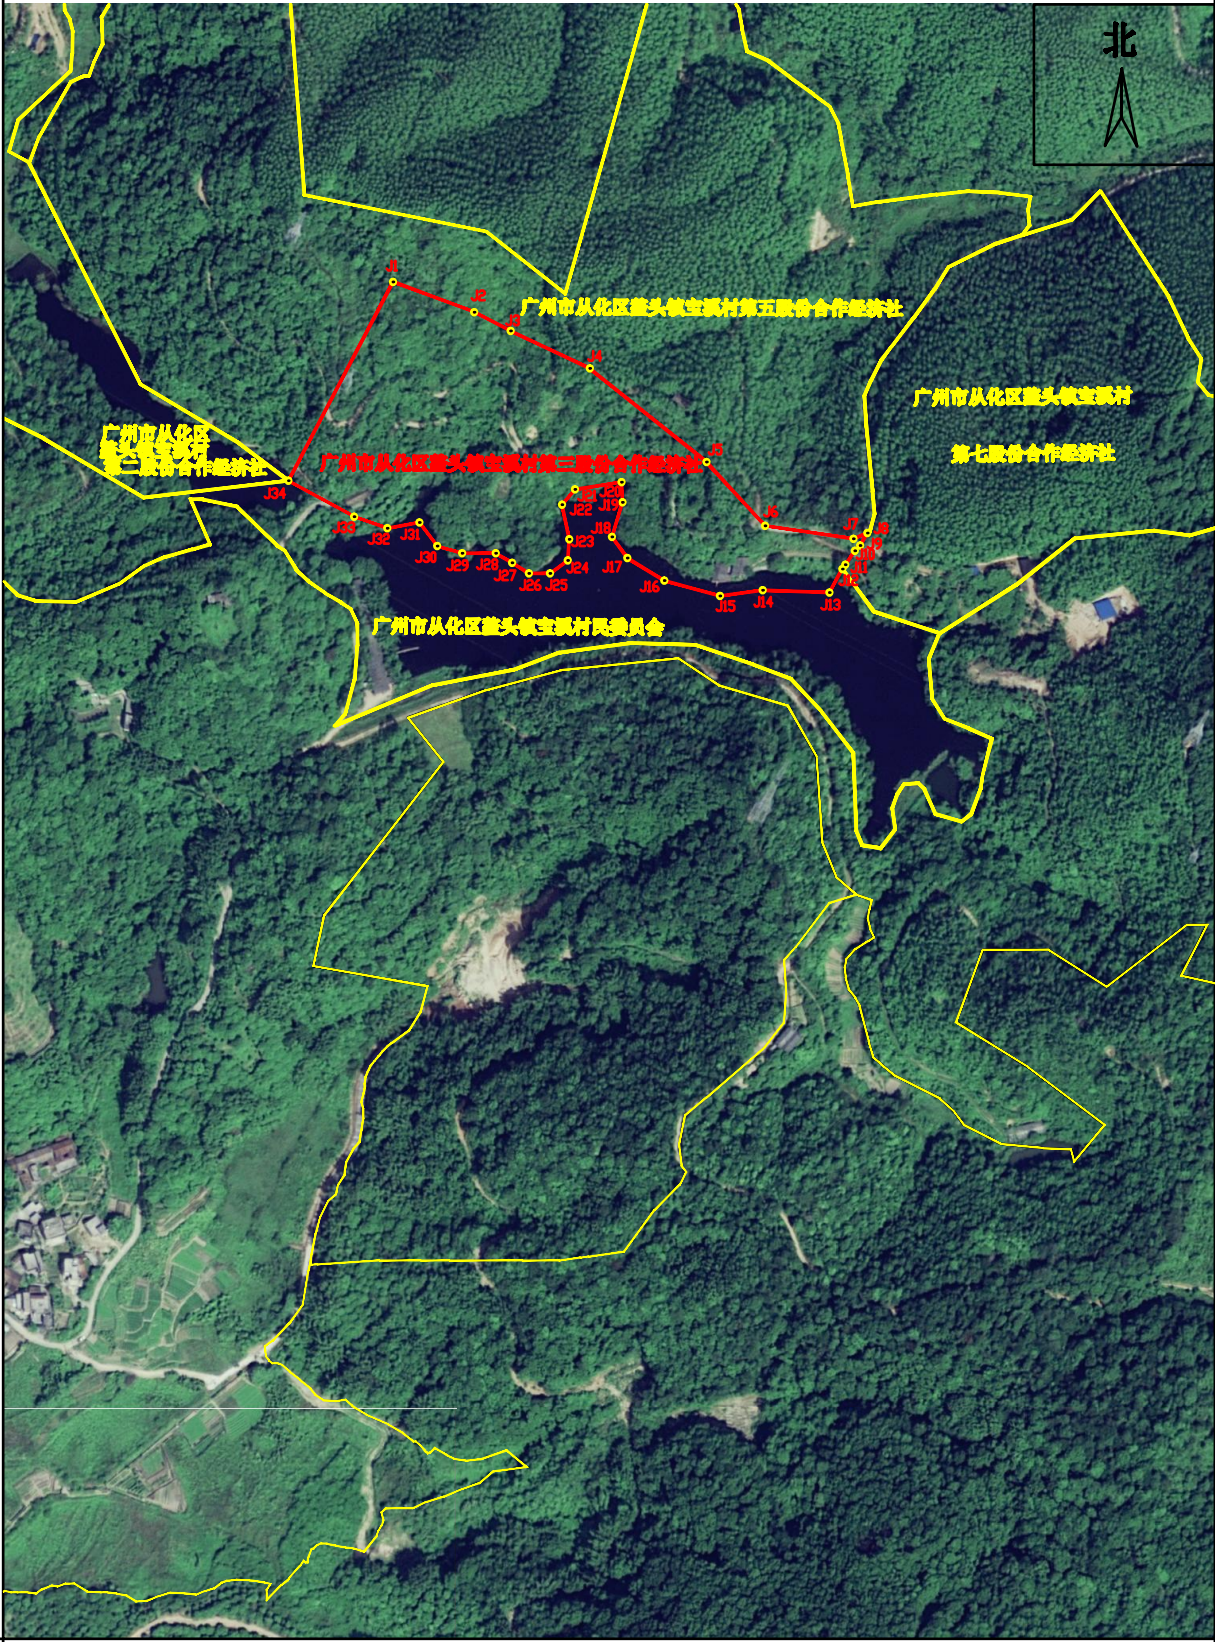

确权登记科

制图日期：2022年6月6日
广州2000坐标系
作业单位：广州市从化区规划和测绘地理信息中心

原图比例尺 1:2000

制图员：饶金刚
审核者：谢小鹏