


征地补偿安置公告附图

图例
征地红线 ————
权属界线 ————
权属单位名称 集体

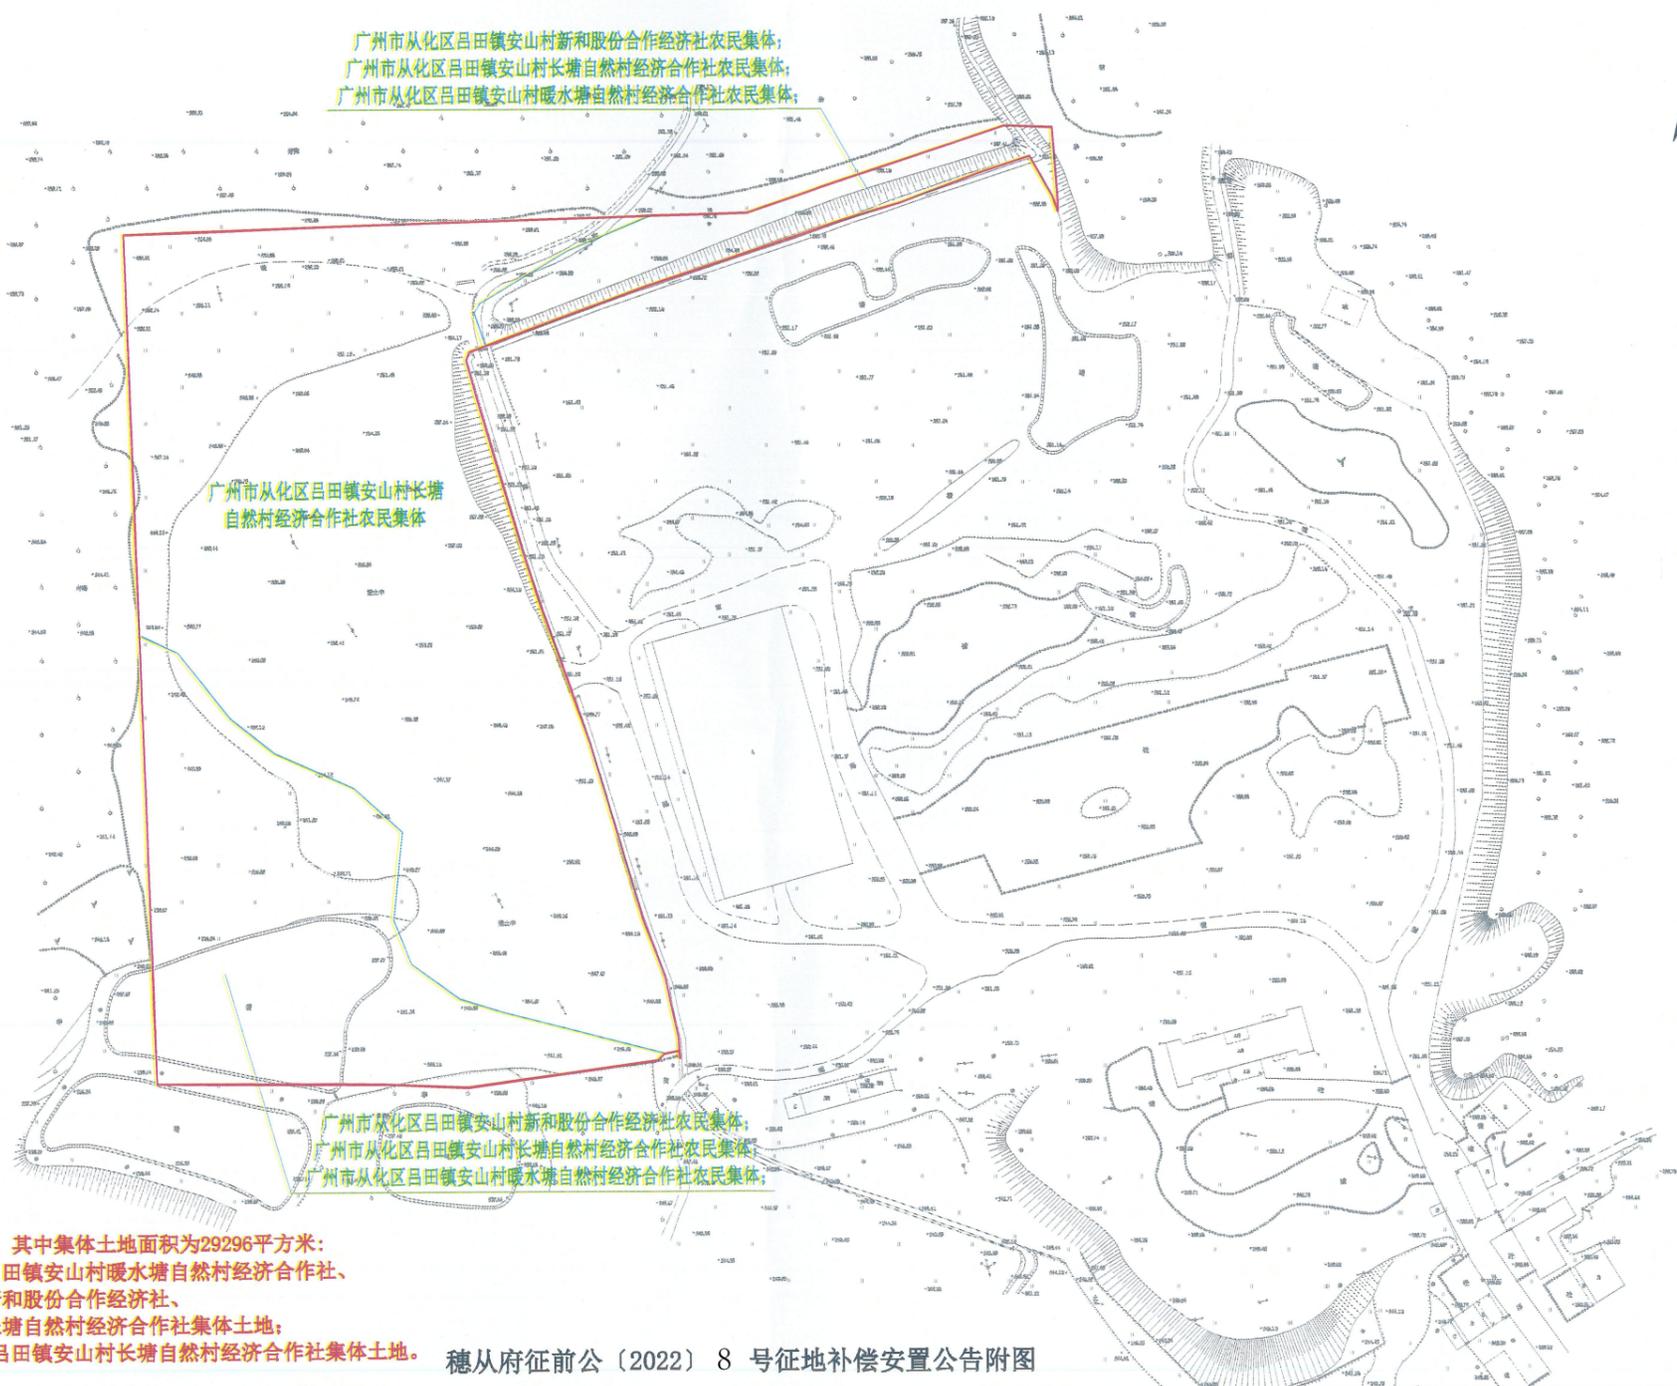

用地红线范围为91446平方米，其中集体土地面积为29296平方米：
9679平方米是广州市从化区吕田镇安山村暖水塘自然村经济合作社、
广州市从化区吕田镇安山村新和股份合作经济社、
广州市从化区吕田镇安山村长塘自然村经济合作社集体土地；
19617平方米是广州市从化区吕田镇安山村长塘自然村经济合作社集体土地。

穗从府征前公〔2022〕8号征地补偿安置公告附图

2022年10月数字化制图
2000国家大地坐标系
广州市高程系统，等高距为20.0米

1:2000