

宗 地 图


单位：m. m²

宗地代码：440117113256JA00004

所在图幅号：286.000-56.000



土地权利人：广州市从化区鳌头镇
龙星村横塘股份合作经济社
宗地面积：3.7845平方米

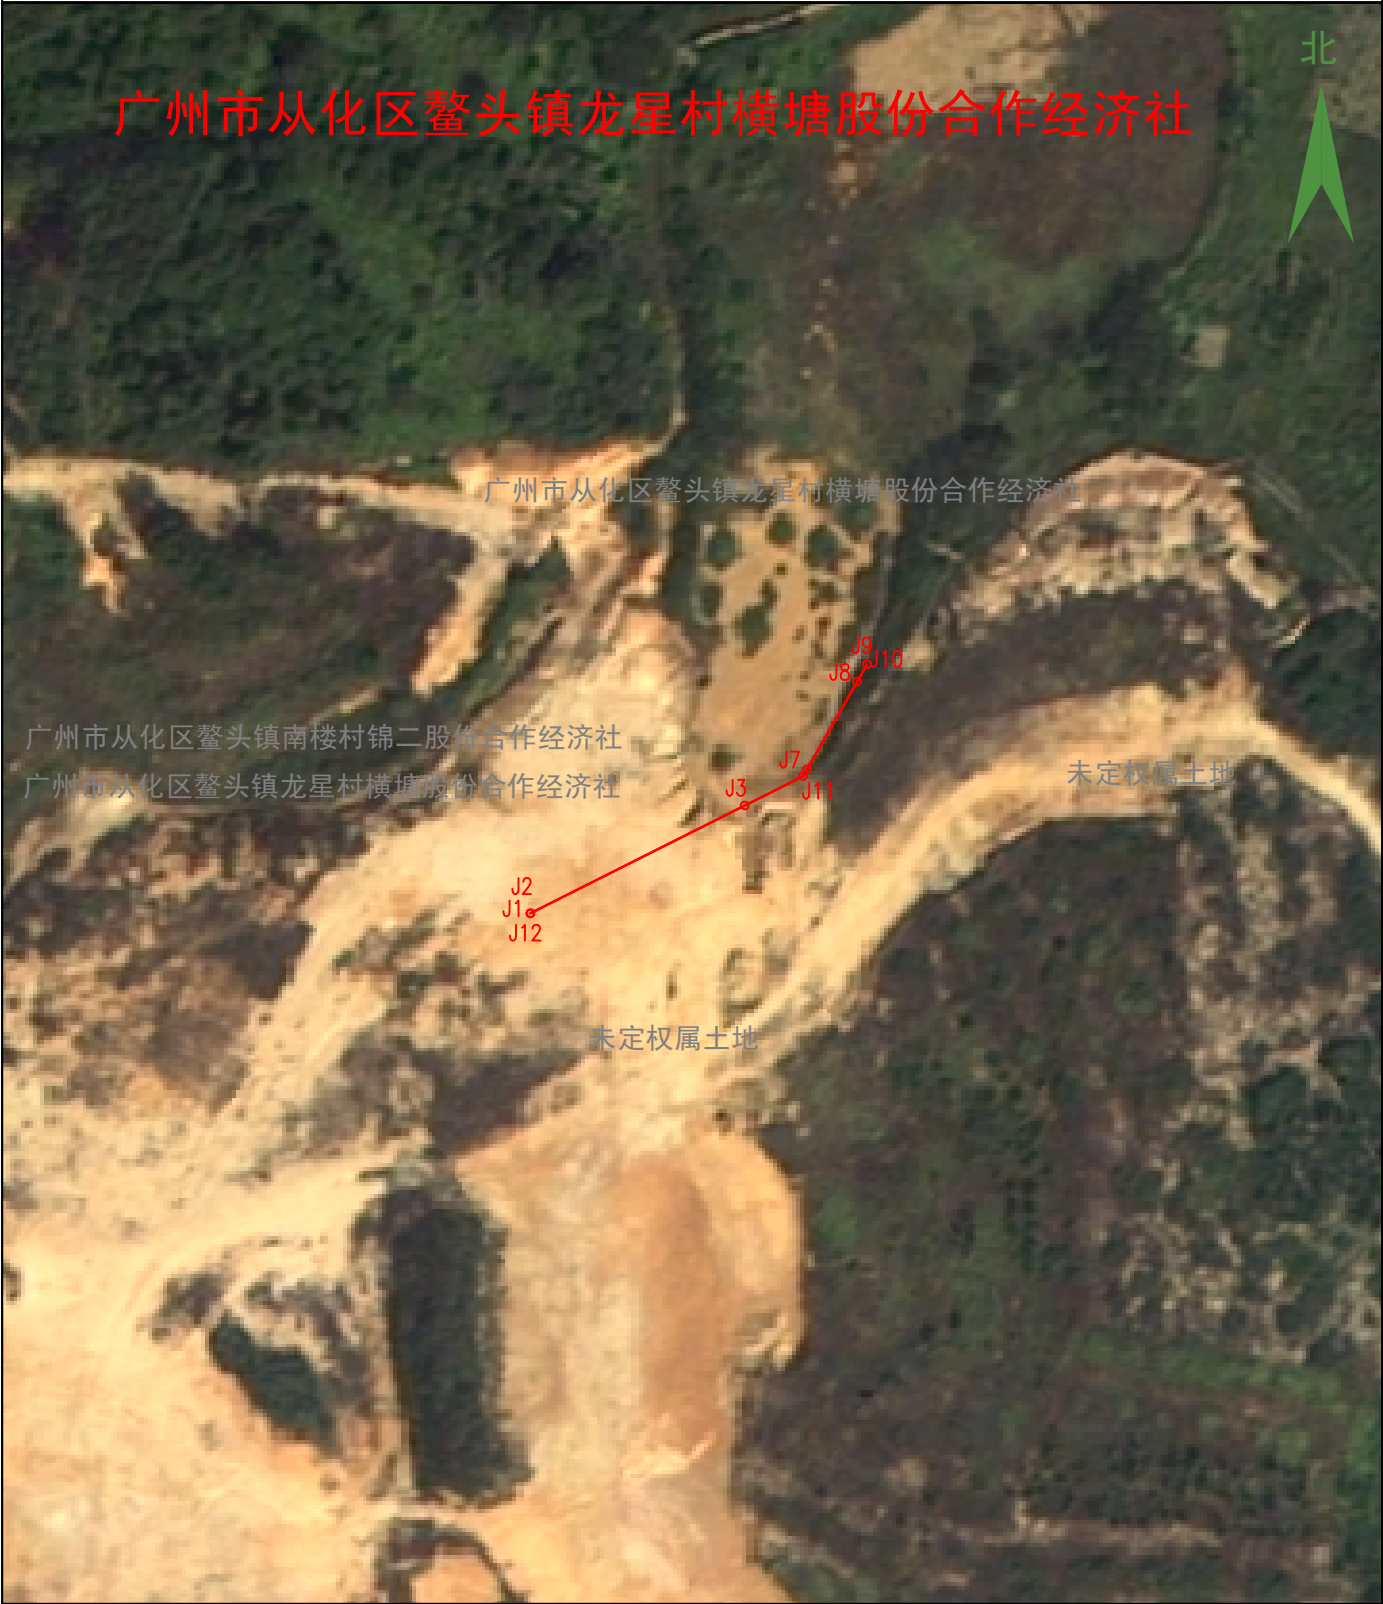

确权
登记
科

制图日期：2023年1月13日

原图比例尺1:2000

制图员：郑赵沛

广州2000坐标

审核员：吴振鹏

作业单位：广州科测空间信息技术有限公司