

宗 地 图


单位：m.m²

宗地代码：440117103221JA00019

所在图幅号：279.00-84.00



土地权利人：广州市从化区温泉镇
石坑村张屋股份合作经济社
宗地面积：882.3175平方米

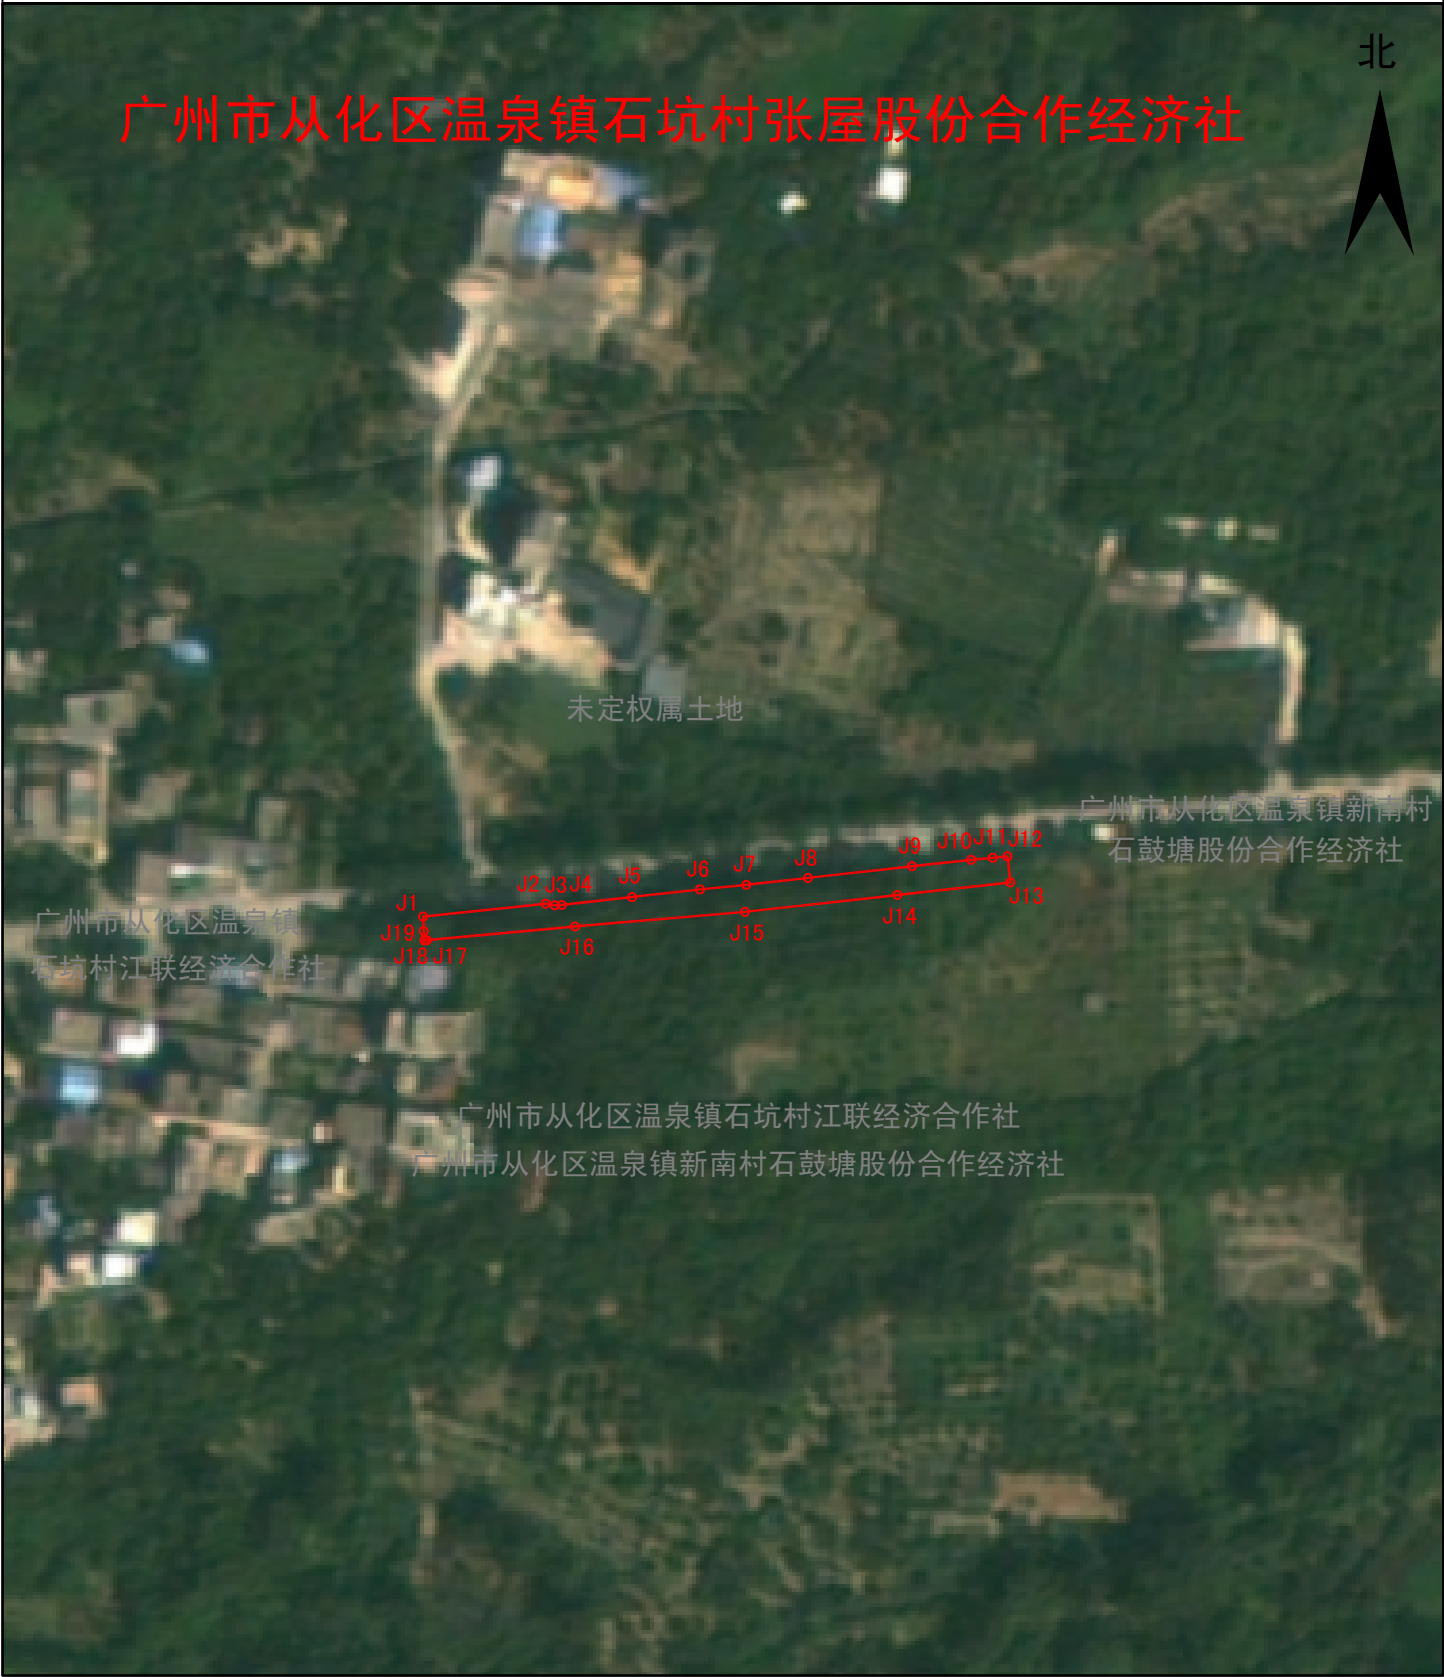

确权登记科

制图日期：2023年3月27日

原图比例尺1:2000

制图员：李静文

广州2000坐标

审核员：吴振鹏

作业单位：广州科测空间信息技术有限公司