


# 征地补偿安置公告附图

## 图例

- 征地红线 ————
- 权属界线 ————
- 权属单位名称 集体

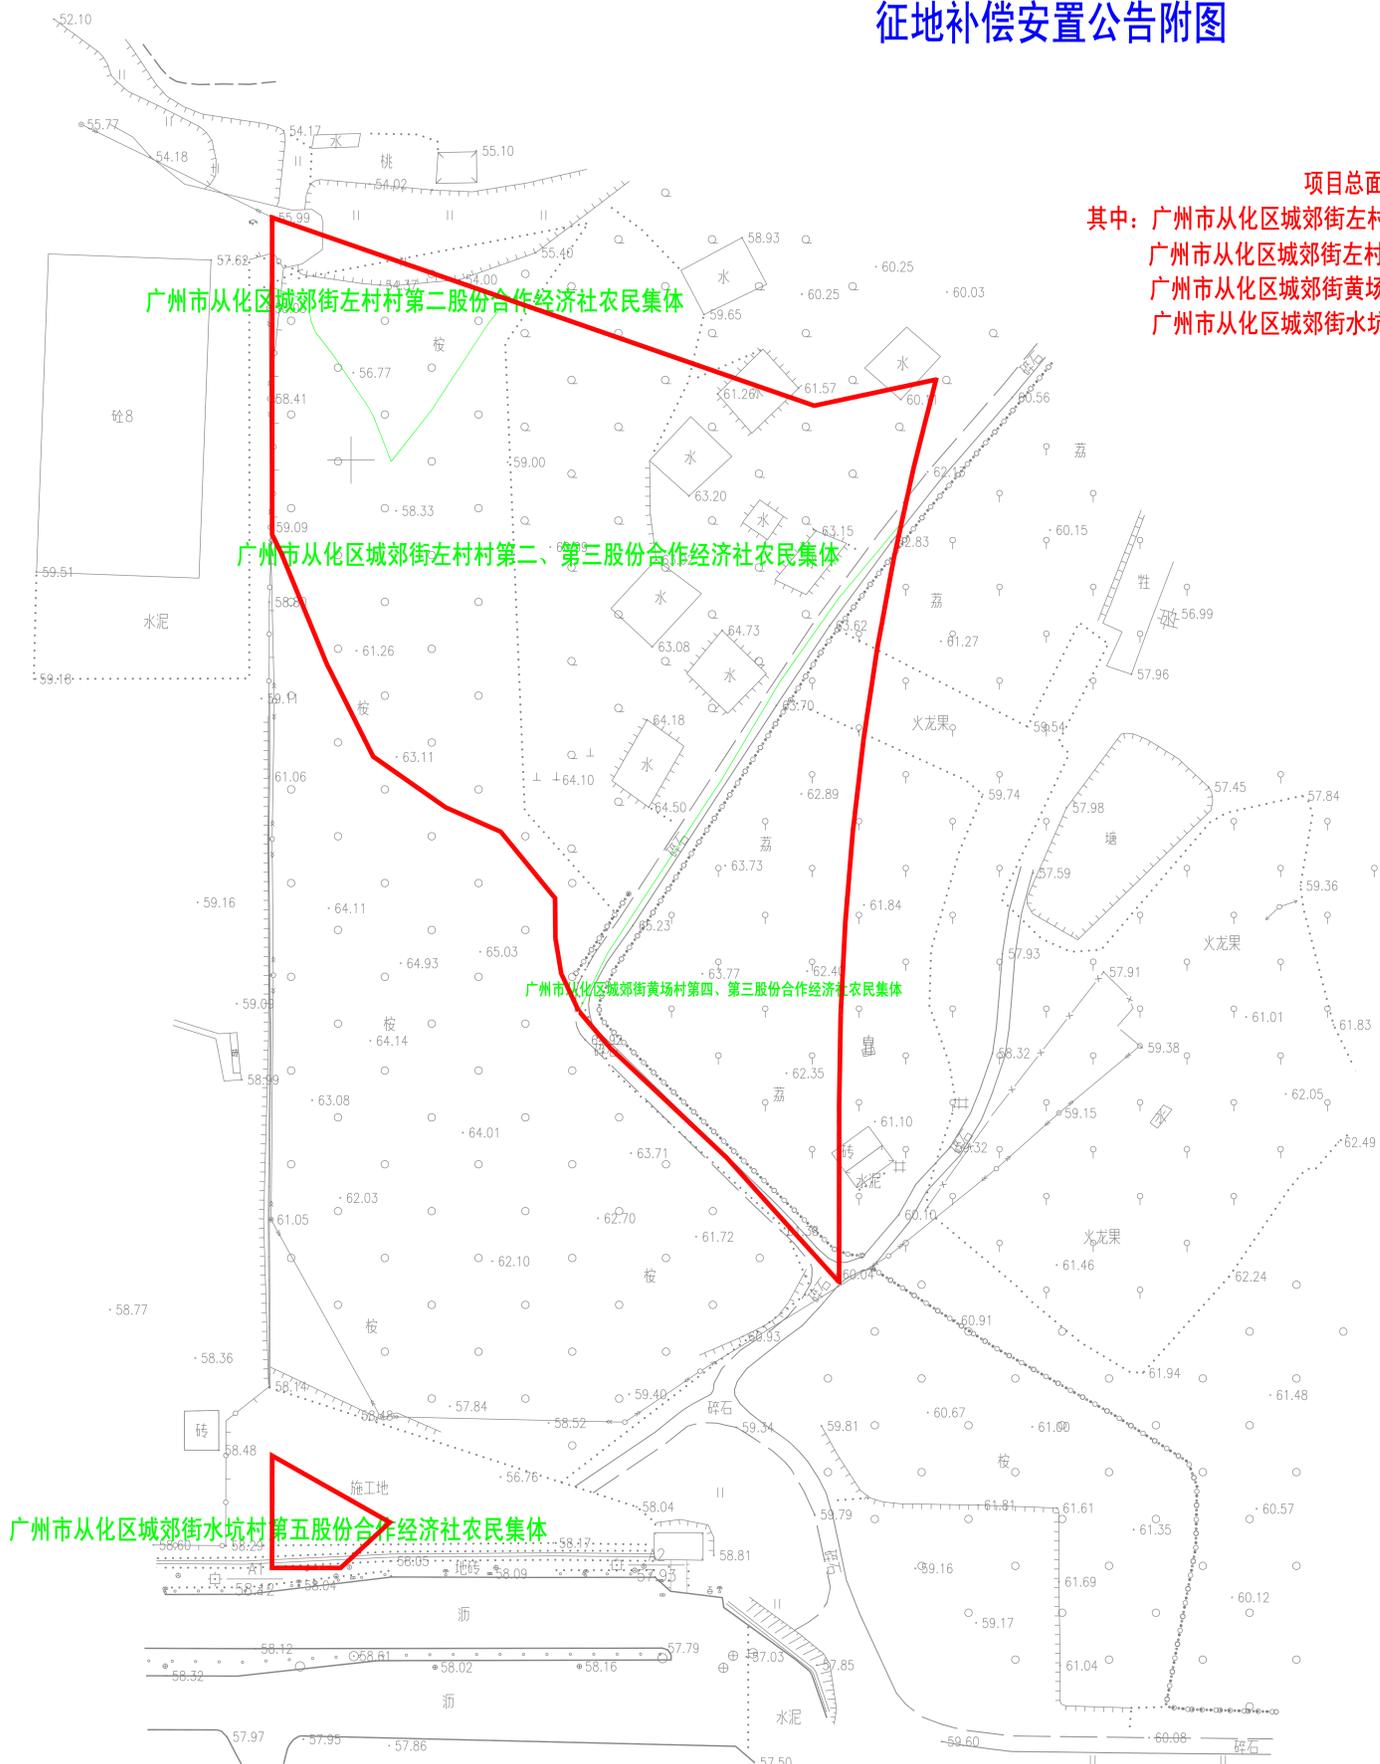

广州市从化区城郊街左村村第二股份合作经济社农民集体

广州市从化区城郊街左村村第二、第三股份合作经济社农民集体

广州市从化区城郊街黄场村第四、第三股份合作经济社农民集体

广州市从化区城郊街水坑村第五股份合作经济社农民集体

项目总面积为：33242平方米；涉及集体土地面积为17646平方米。  
其中：广州市从化区城郊街左村村第二股份合作经济社农民集体土地面积为：1179平方米；  
广州市从化区城郊街左村村第二、第三股份合作经济社农民集体土地面积为：11528平方米；  
广州市从化区城郊街黄场村第四、第三股份合作经济社农民集体土地面积为：4567平方米；  
广州市从化区城郊街水坑村第五股份合作经济社农民集体土地面积为：372平方米；

穗从府征前公〔2023〕2号征地补偿安置公告附图