

宗 地 图

单位m、m²


不动产单元号: 440117113247JA00010

所在图幅号: 292.000-55.000



土地权利人: 广州市从化区鳌头镇宝溪村
第一股份合作经济社、第二股份合作经济社
第三股份合作经济社、第五股份合作经济社
第六股份合作经济社、第七股份合作经济社农民集体

宗地面积: 8808.2308平方米

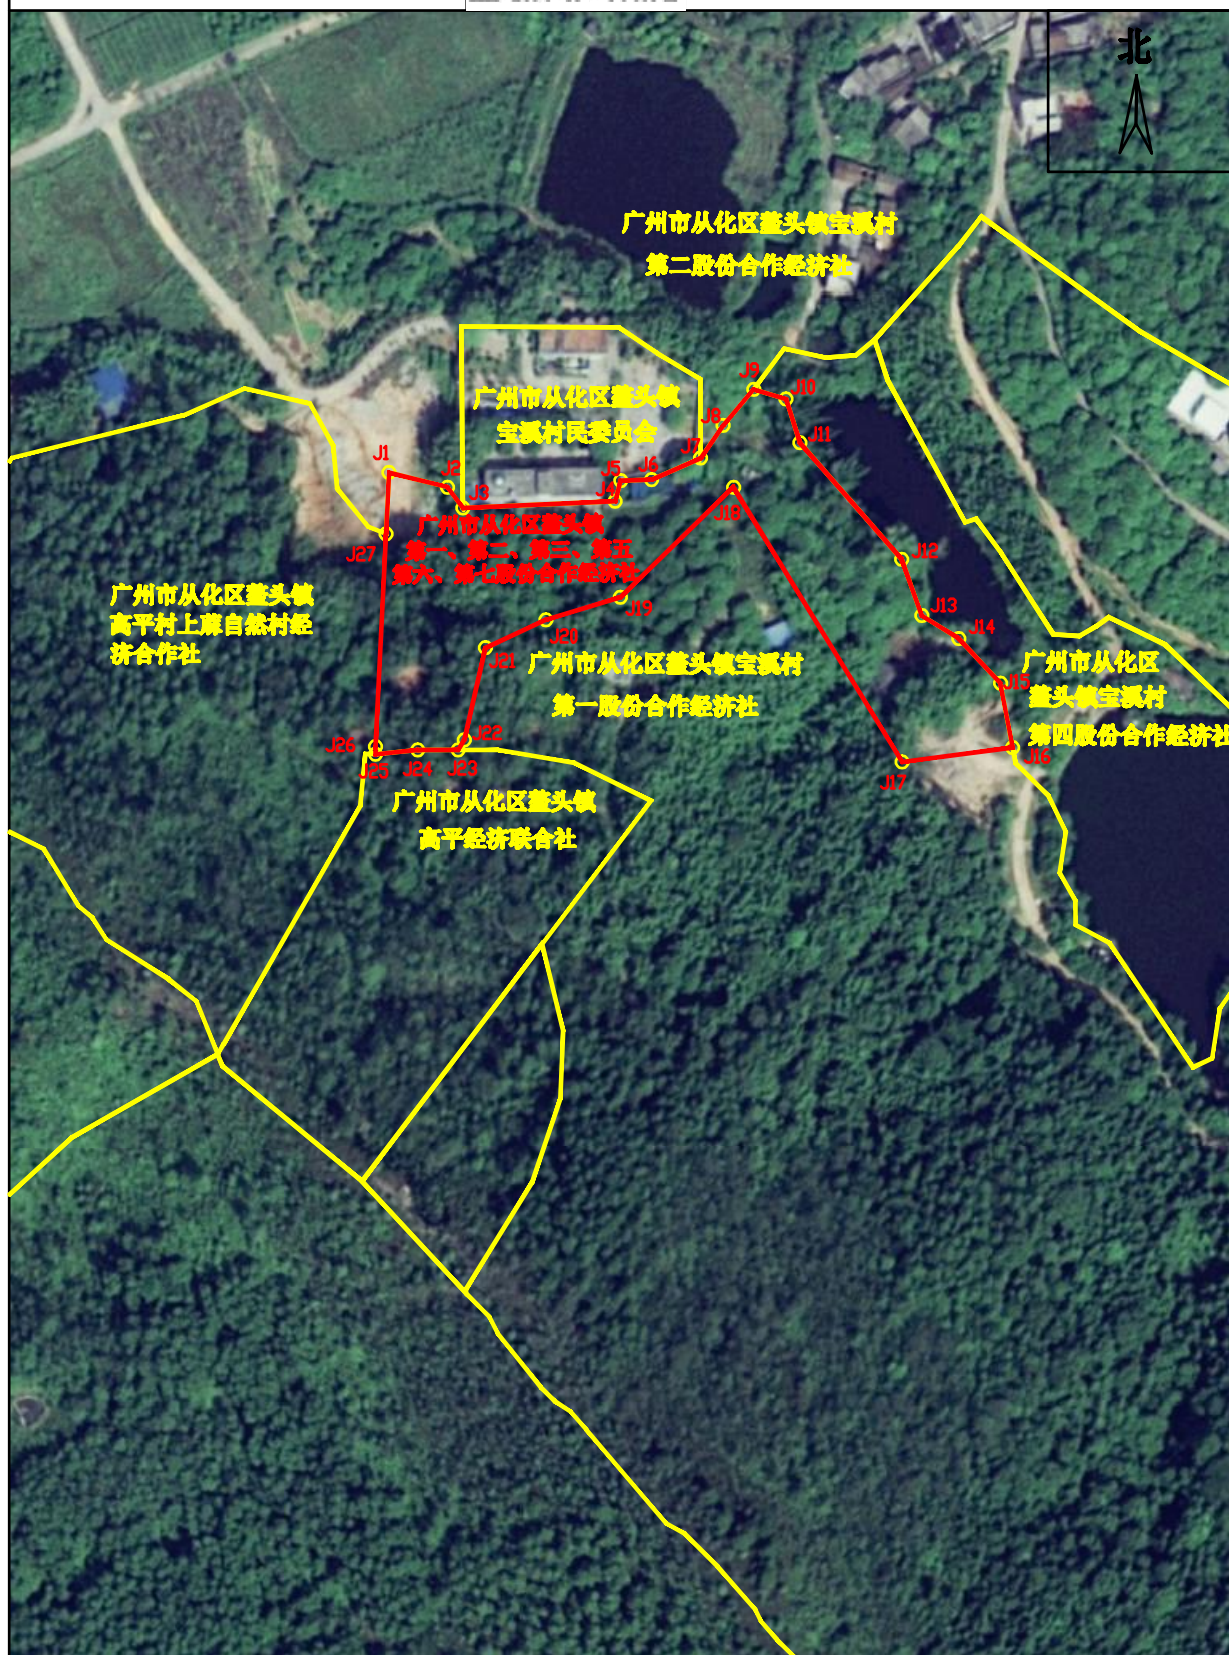

确权登记科

制图日期: 2022年6月6日

广州2000坐标系

作业单位: 广州市从化区规划和测绘地理信息中心

原图比例尺 1:2000

制图员: 饶金刚

审核者: 谢小鹏