

宗 地 图


单位m、m²

不动产单元号： 440117113247JA00019

所在图幅号： 293.000-55.000、293.000-56.000



土地权利人:广州市从化区鳌头镇宝溪村
第一股份合作经济社、第二股份合作经济社
第三股份合作经济社、第五股份合作经济社
第六股份合作经济社、第七股份合作经济社农民集体
宗地面积: 56410.7220平方米

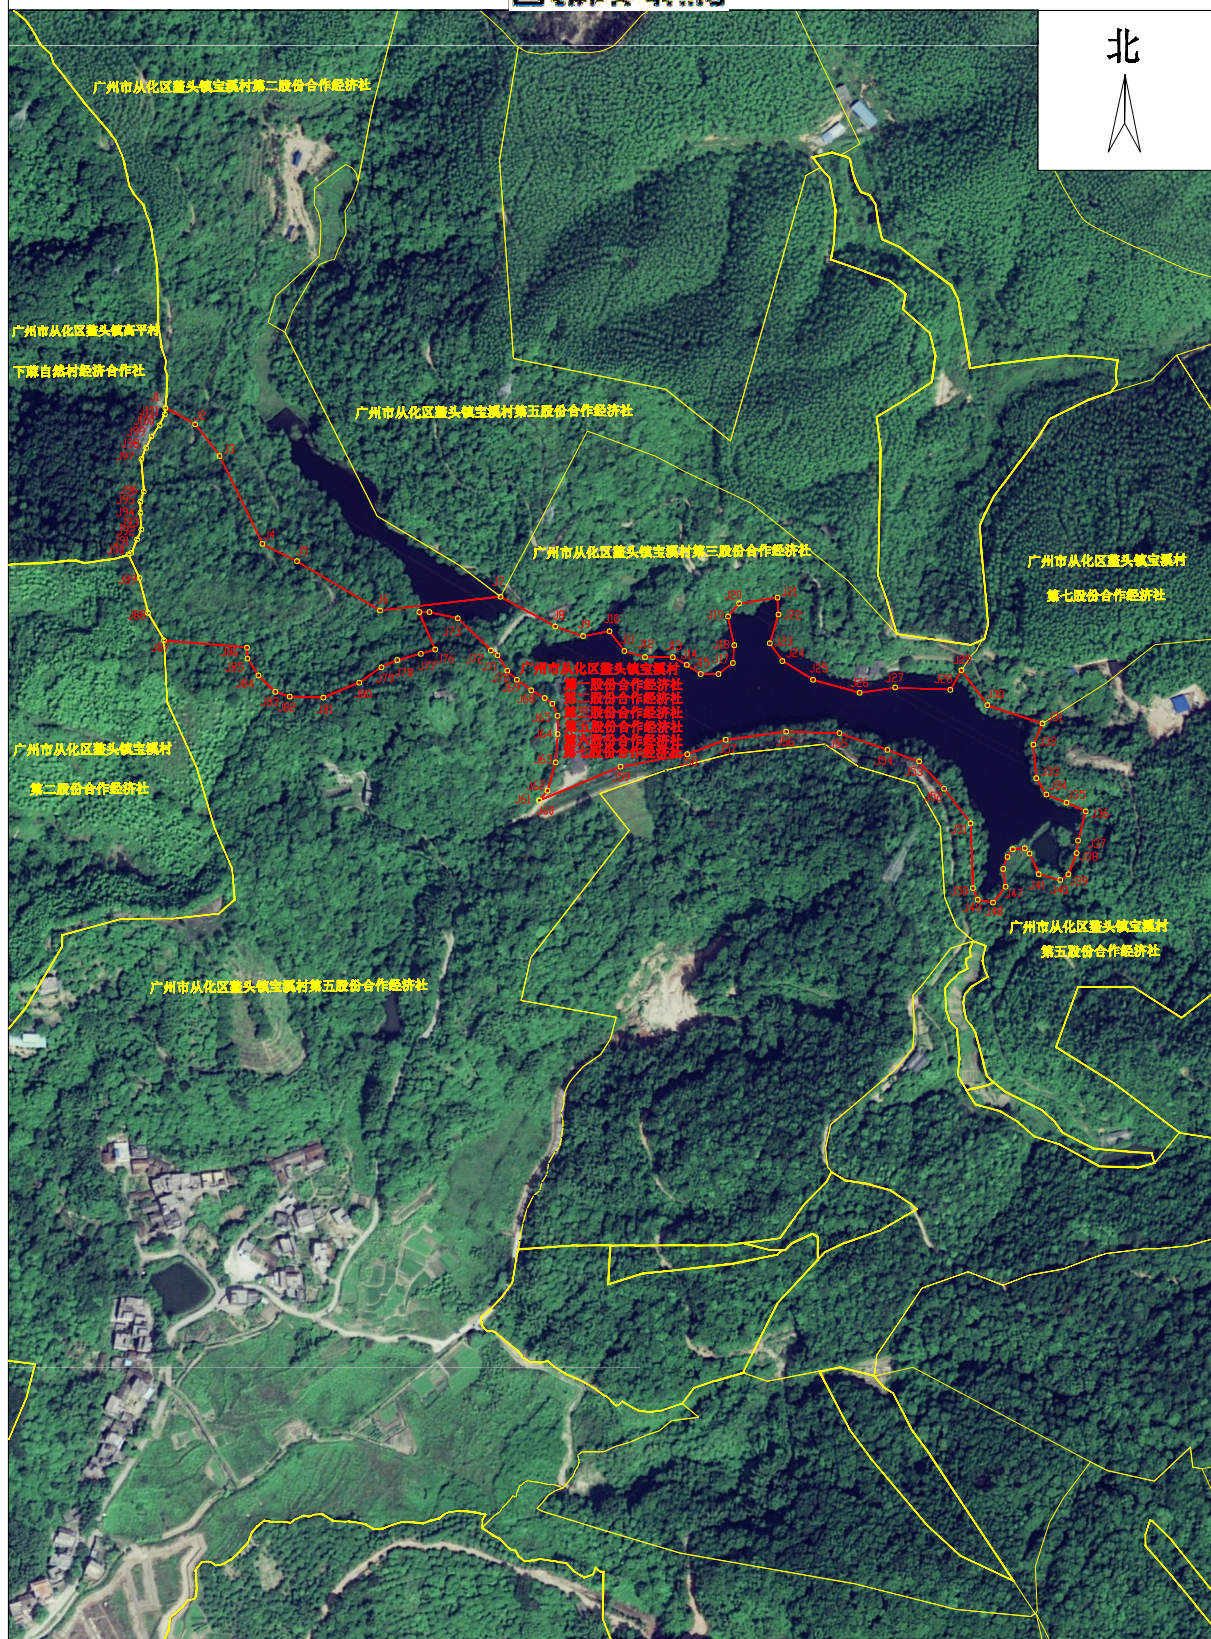

确权登记科

制图日期: 2022年6月6日
广州2000坐标系
作业单位: 广州市从化区规划和测绘地理信息中心

原图比例尺 1:2000

制图员: 饶金刚
审核者: 谢小鹏