


征地补偿安置公告附图

北



图 例

- 征地红线 ————
- 权属界线 ————
- 权属单位名称 集体

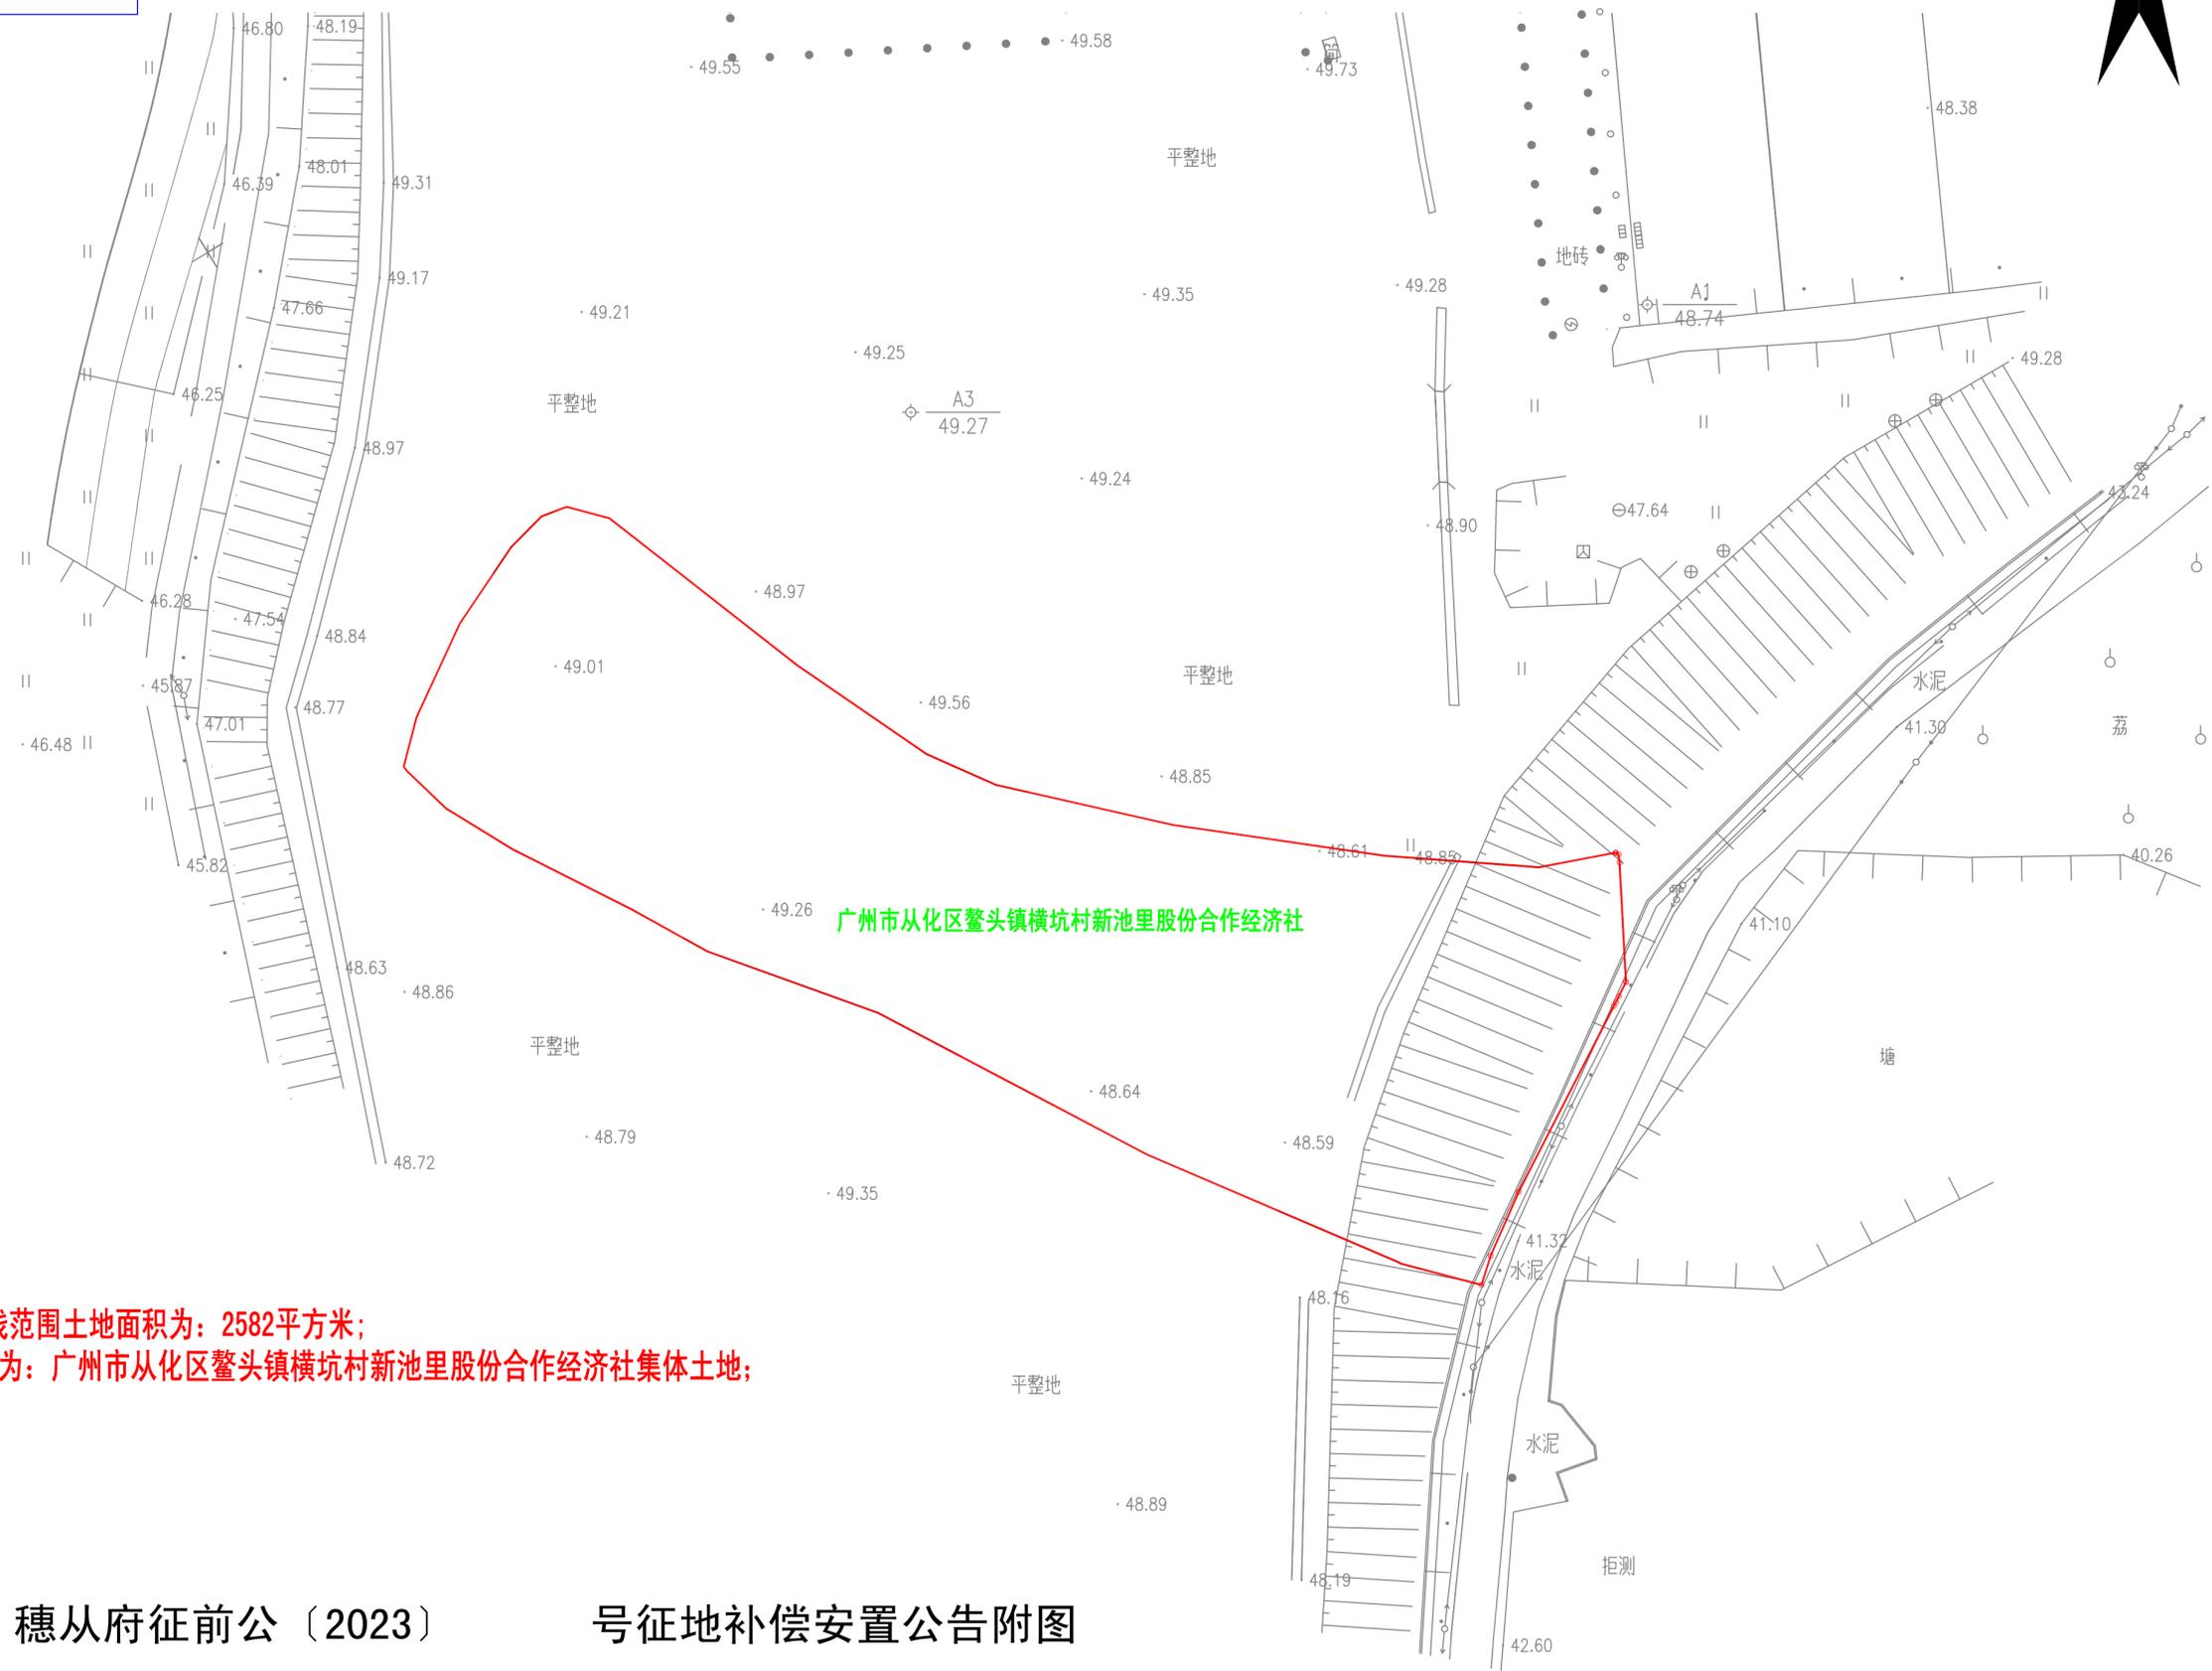

广州市从化区鳌头镇横坑村新池里股份合作经济社

红线范围土地面积为：2582平方米；
全部为：广州市从化区鳌头镇横坑村新池里股份合作经济社集体土地；

穗从府征前公〔2023〕

号征地补偿安置公告附图