

宗地图

单位：m、m²

宗地代码：440117111228JA00006




土地权利人：广州市从化区太平镇银林村旧曾股份合作经济社

所在图幅号：272.20-57.75

宗地面积：231.6853

广州市从化区太平镇银林村旧曾股份合作经济社农民集体

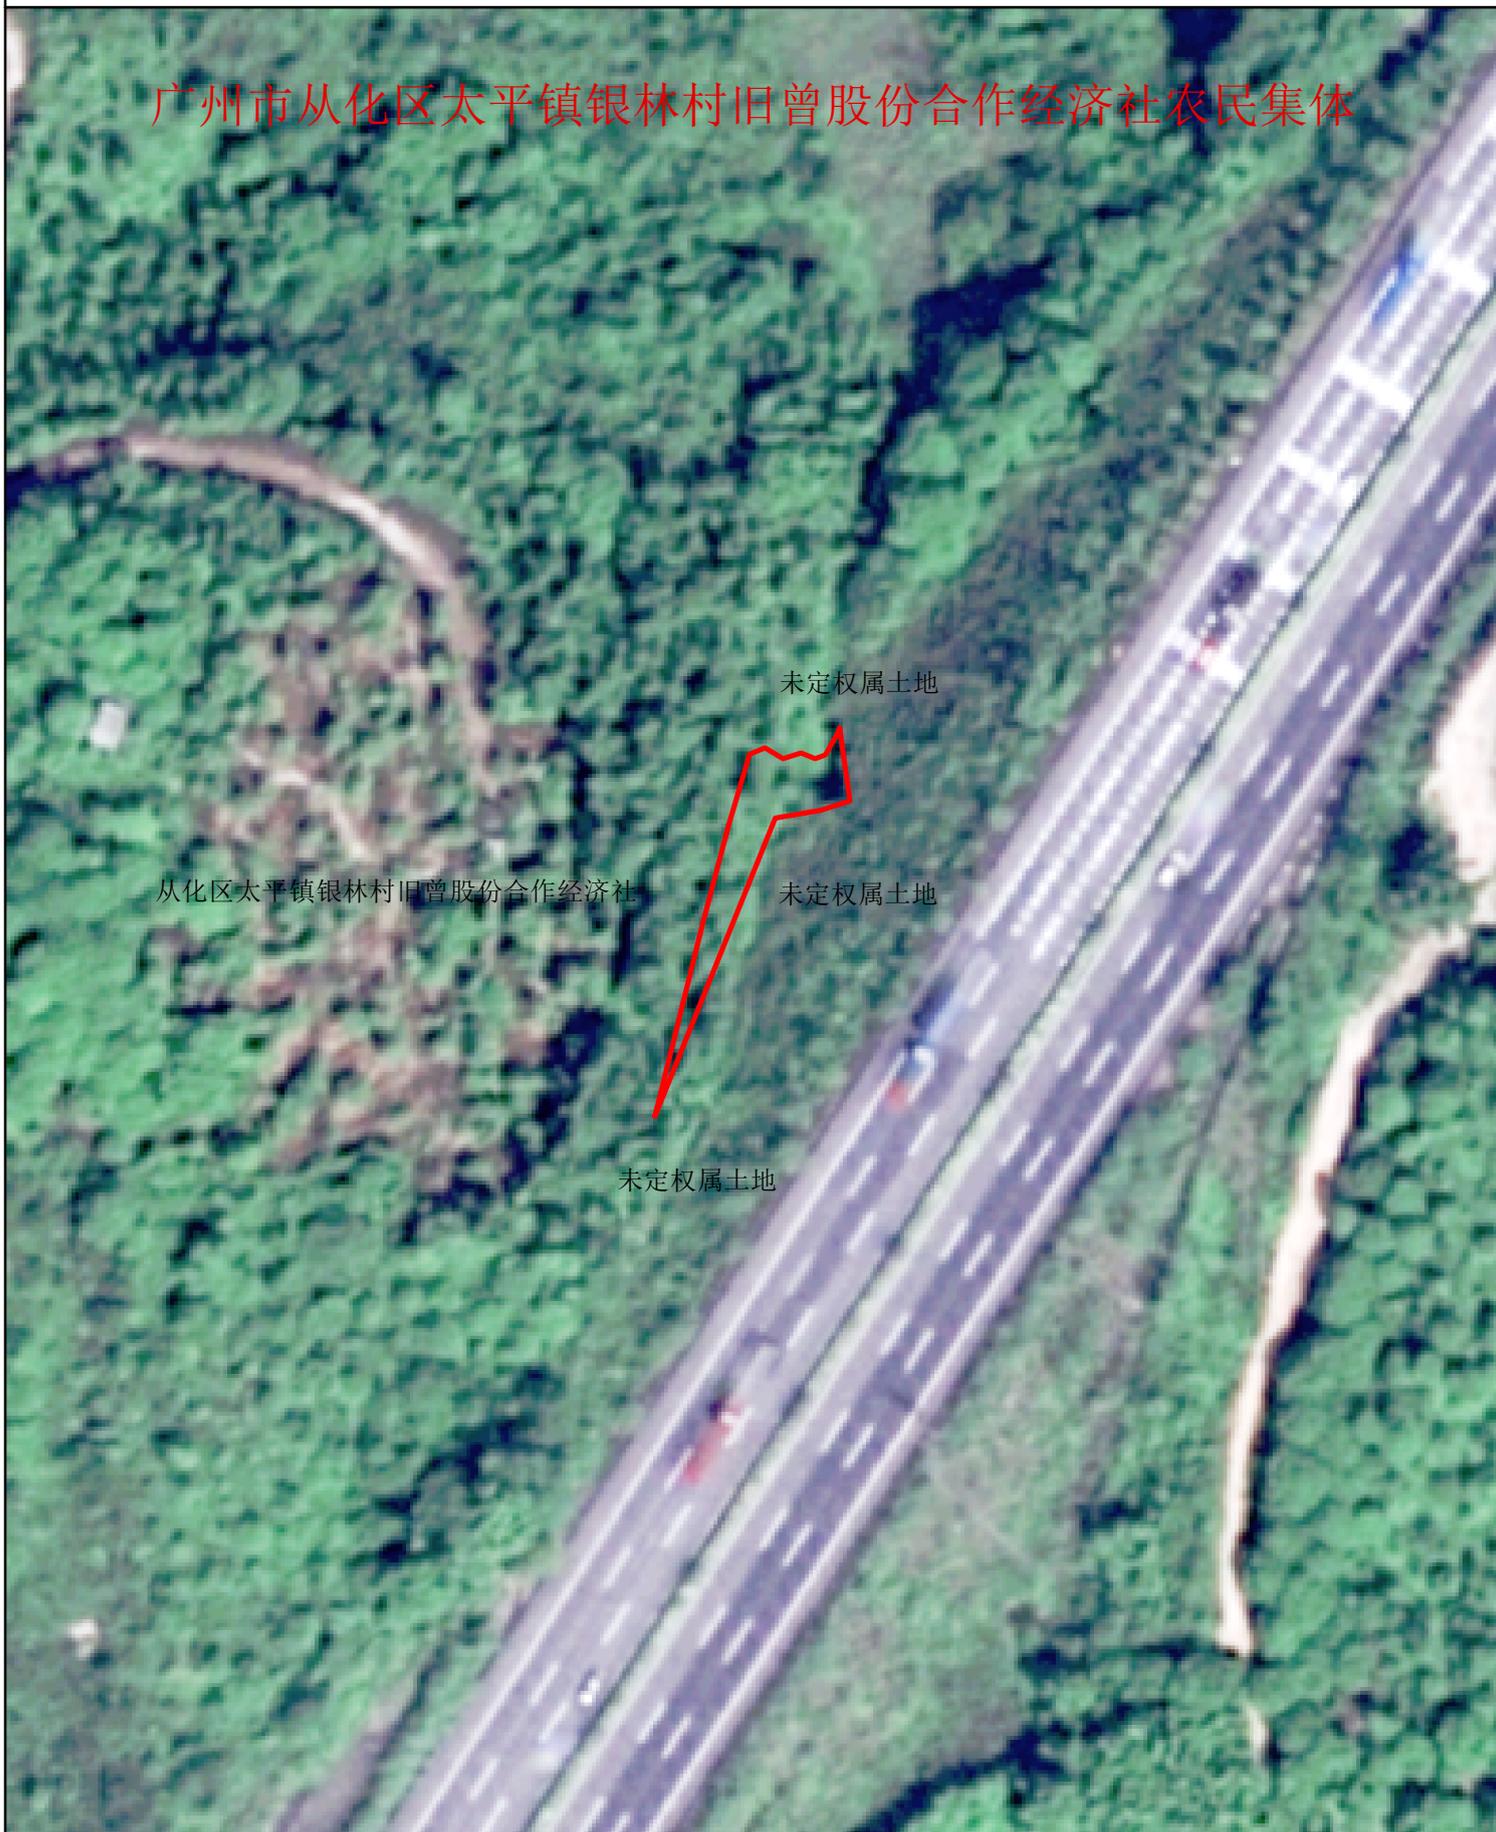

确权登记科

制图日期：2023年6月16日
广州2000坐标系
作业单位：广州市从化区规划和测绘地理信息中心

原图比例尺 1:1000

制图者：朱凯举
审核者：朱治卫