

宗地图

单位: m²


宗地代码: 440117113256JA00010



土地权利人:广州市从化区鳌头镇龙星股份合作经济联合社农民集体

所在图幅号: 286.00-57.00

宗地面积:2969.0536平方米

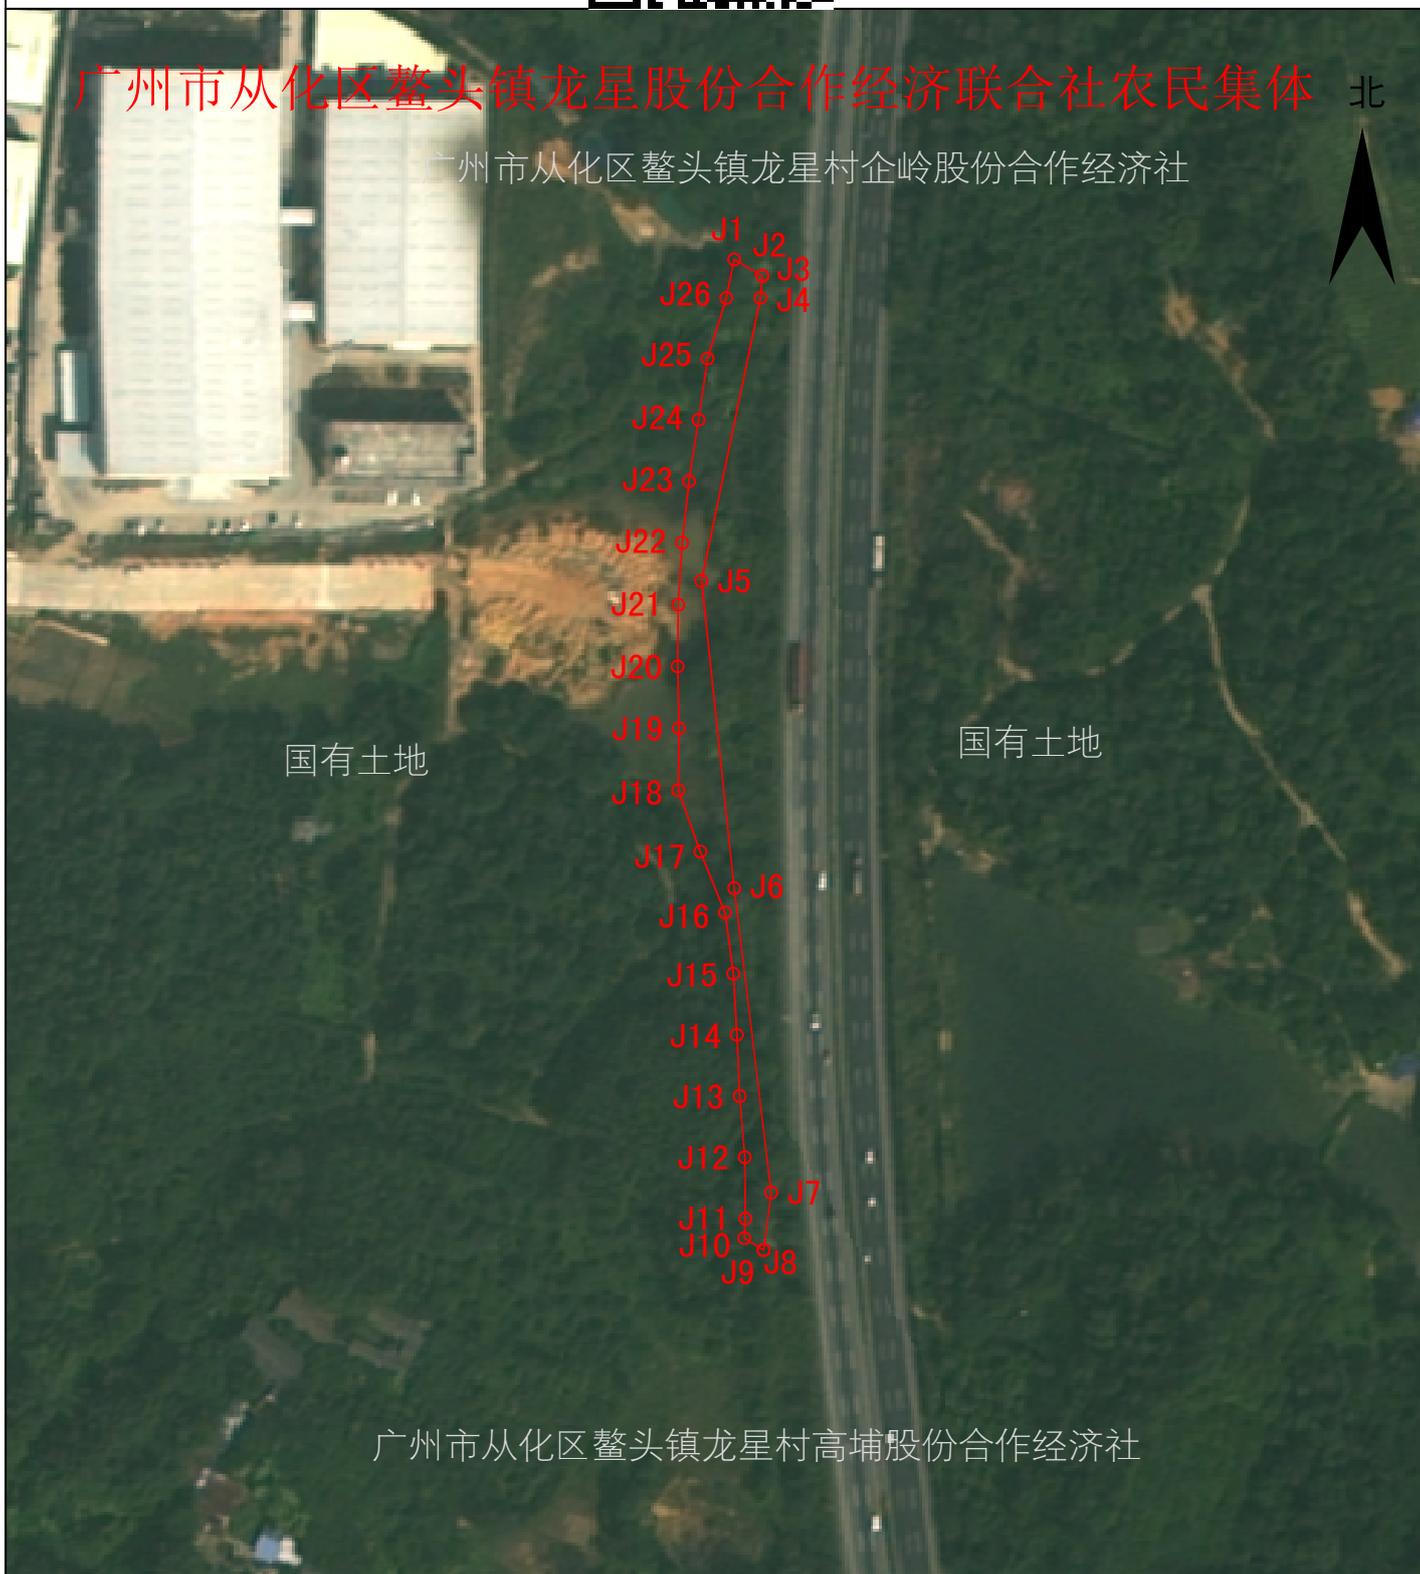

确权登记科

制图日期: 2023年6月16日

1:2000

制图员:敖国强

广州2000坐标

审核员:谢小鹏

作业单位: 广州市从化区规划和测绘地理信息中心