


从化区补划永久基本农田土地利用总体规划图（修改后）（BH02地块）

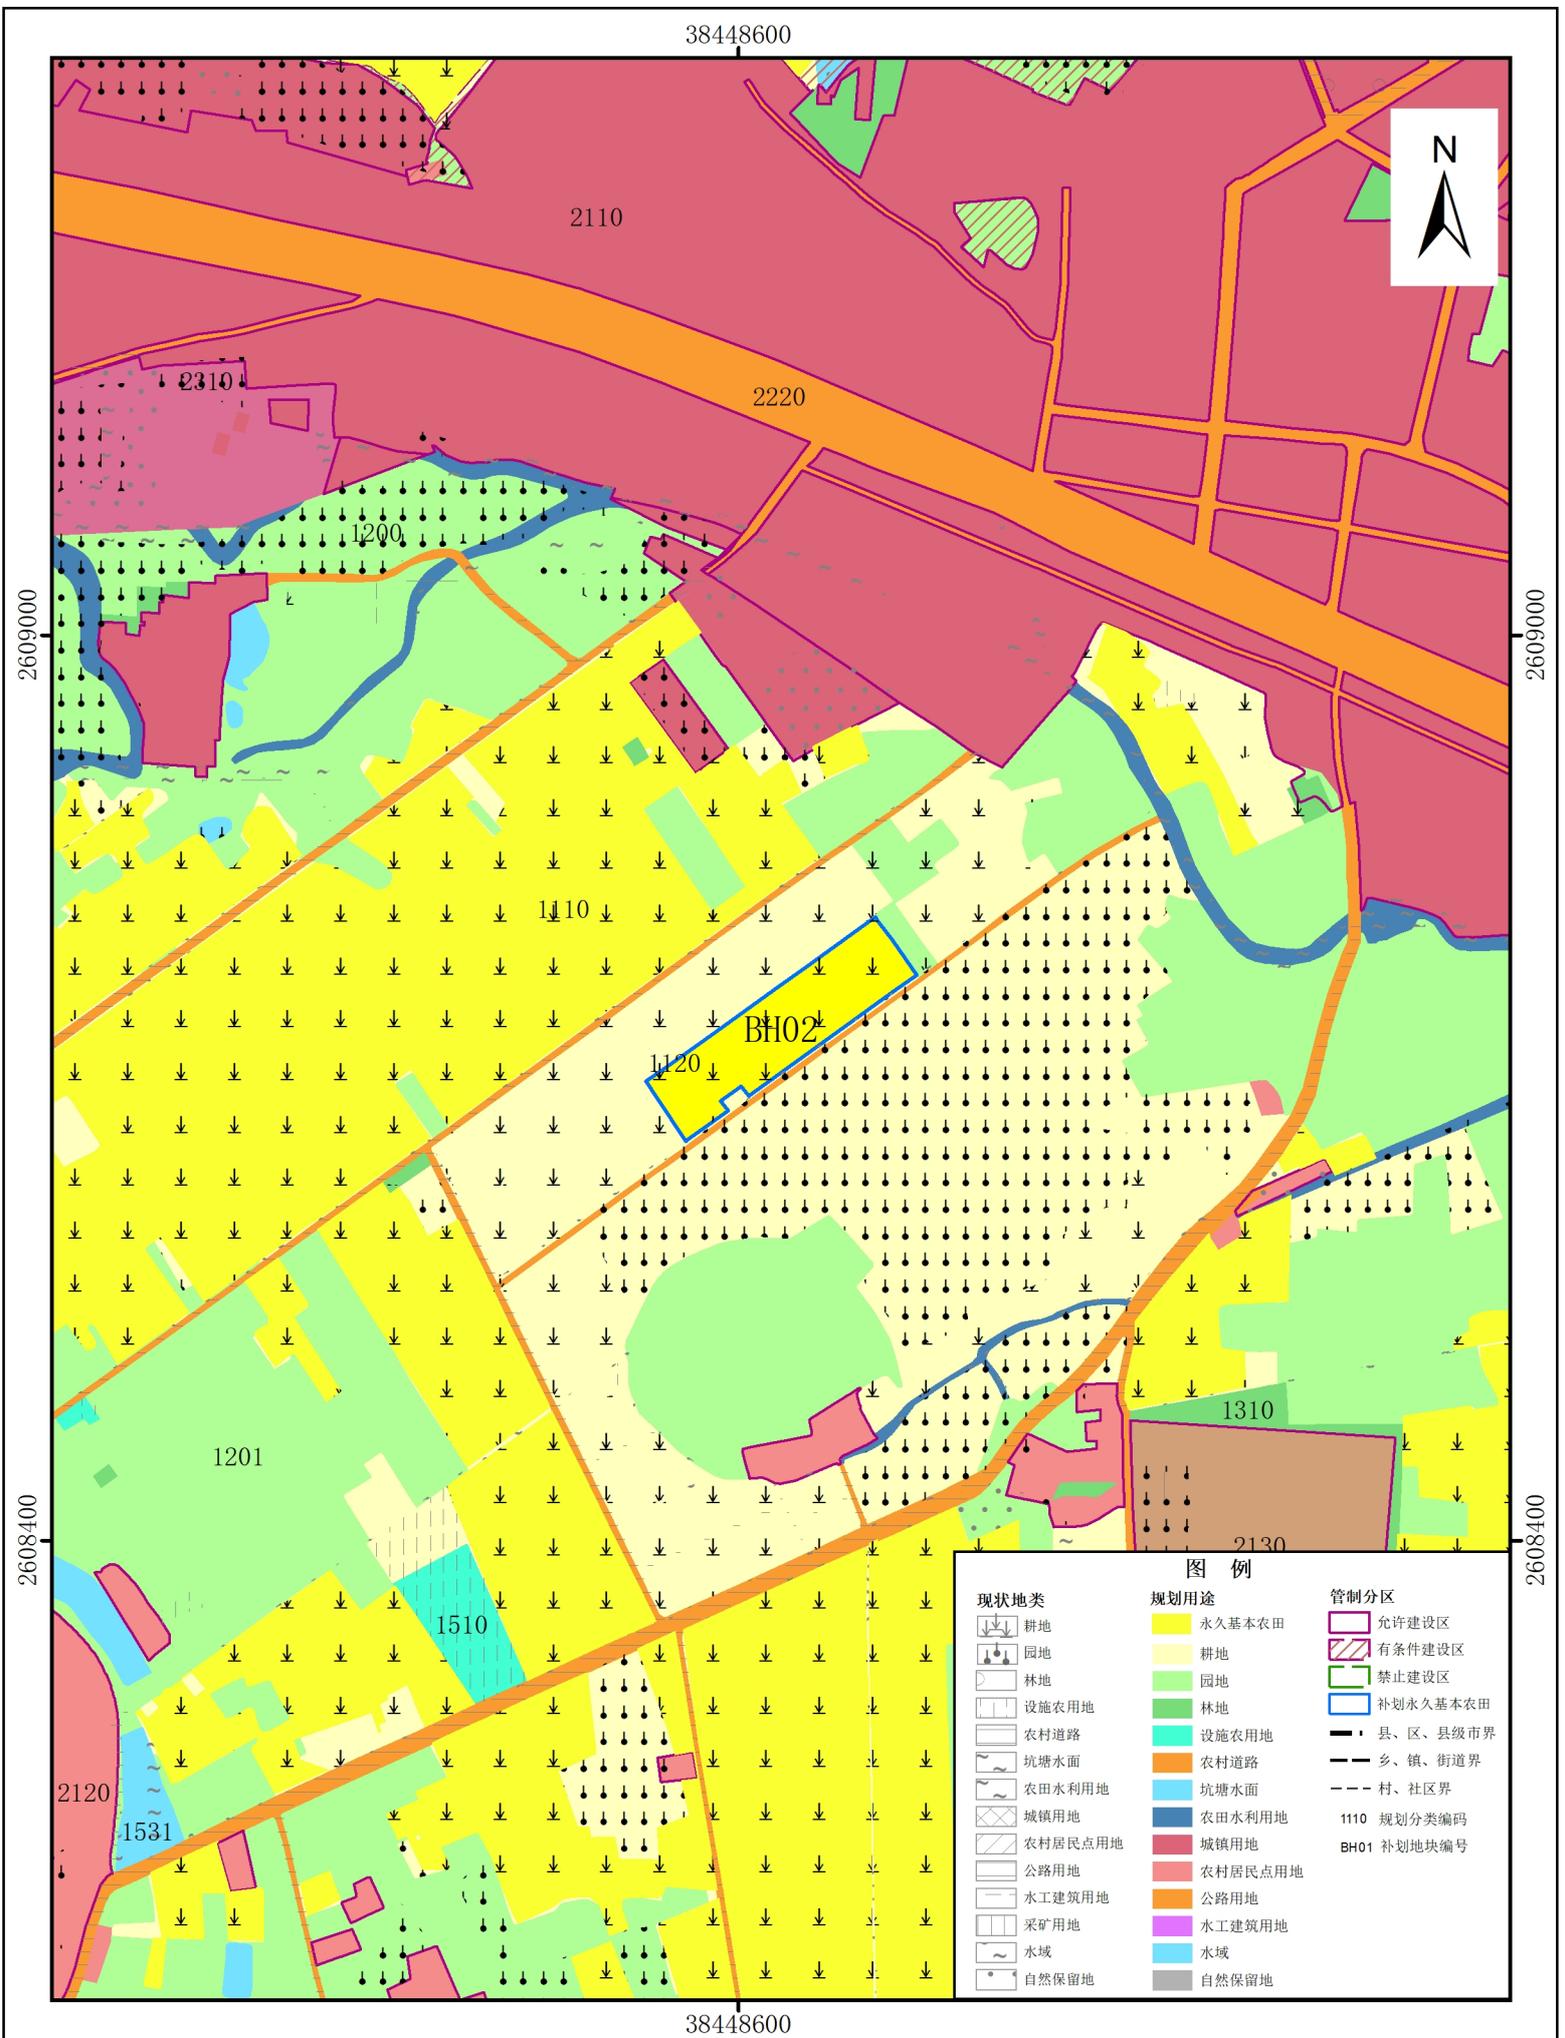

2000年国家大地坐标系
1985国家高程基准

1:5000

广州市规划和自然资源局从化分局
广州市城市规划勘测设计研究院 编制
二〇二三年十一月

图例		
现状地类	规划用途	管制分区
耕地	永久基本农田	允许建设区
园地	耕地	有条件建设区
林地	园地	禁止建设区
设施农用地	林地	补划永久基本农田
农村道路	设施农用地	县、区、县级界
坑塘水面	农村道路	乡、镇、街道界
农田水利用地	坑塘水面	村、社区界
城镇用地	农田水利用地	1110 规划分类编码
农村居民点用地	城镇用地	BH01 补划地块编号
公路用地	农村居民点用地	
水工建筑用地	公路用地	
采矿用地	水工建筑用地	
水域	水域	
自然保留地	自然保留地	