

江埔街道西部工业产业区块修正方案通告附图

审批单位：广州市从化区人民政府

批准时间：2024年4月18日

批准文号：文件[2024]4011号

用地位置：



项目地块位于广州市从化区江埔街道，其中天马动力械有限公司地块西侧为环市东路，东侧为小海河，南侧为四川亘兴建筑工程有限公司，北侧为为正汽车城，规划用地面积为6.37公顷。康尔医用科技有限公司地块北侧为罗沙路，东侧为小海河支流，规划用地面积为2.37公顷。

批准内容：

依据《广州市工业产业区块管理办法》第九条第二、四点规定，将天马动力械有限公司地块纳入产业区块CH053-1（二级控制线），康尔医用科技有限公司地块纳入到产业区块CH053-2（二级控制线）。

附注：查询网址

<http://ghzyj.gz.gov.cn/ywpd/cxgh/cxghtzgg/>

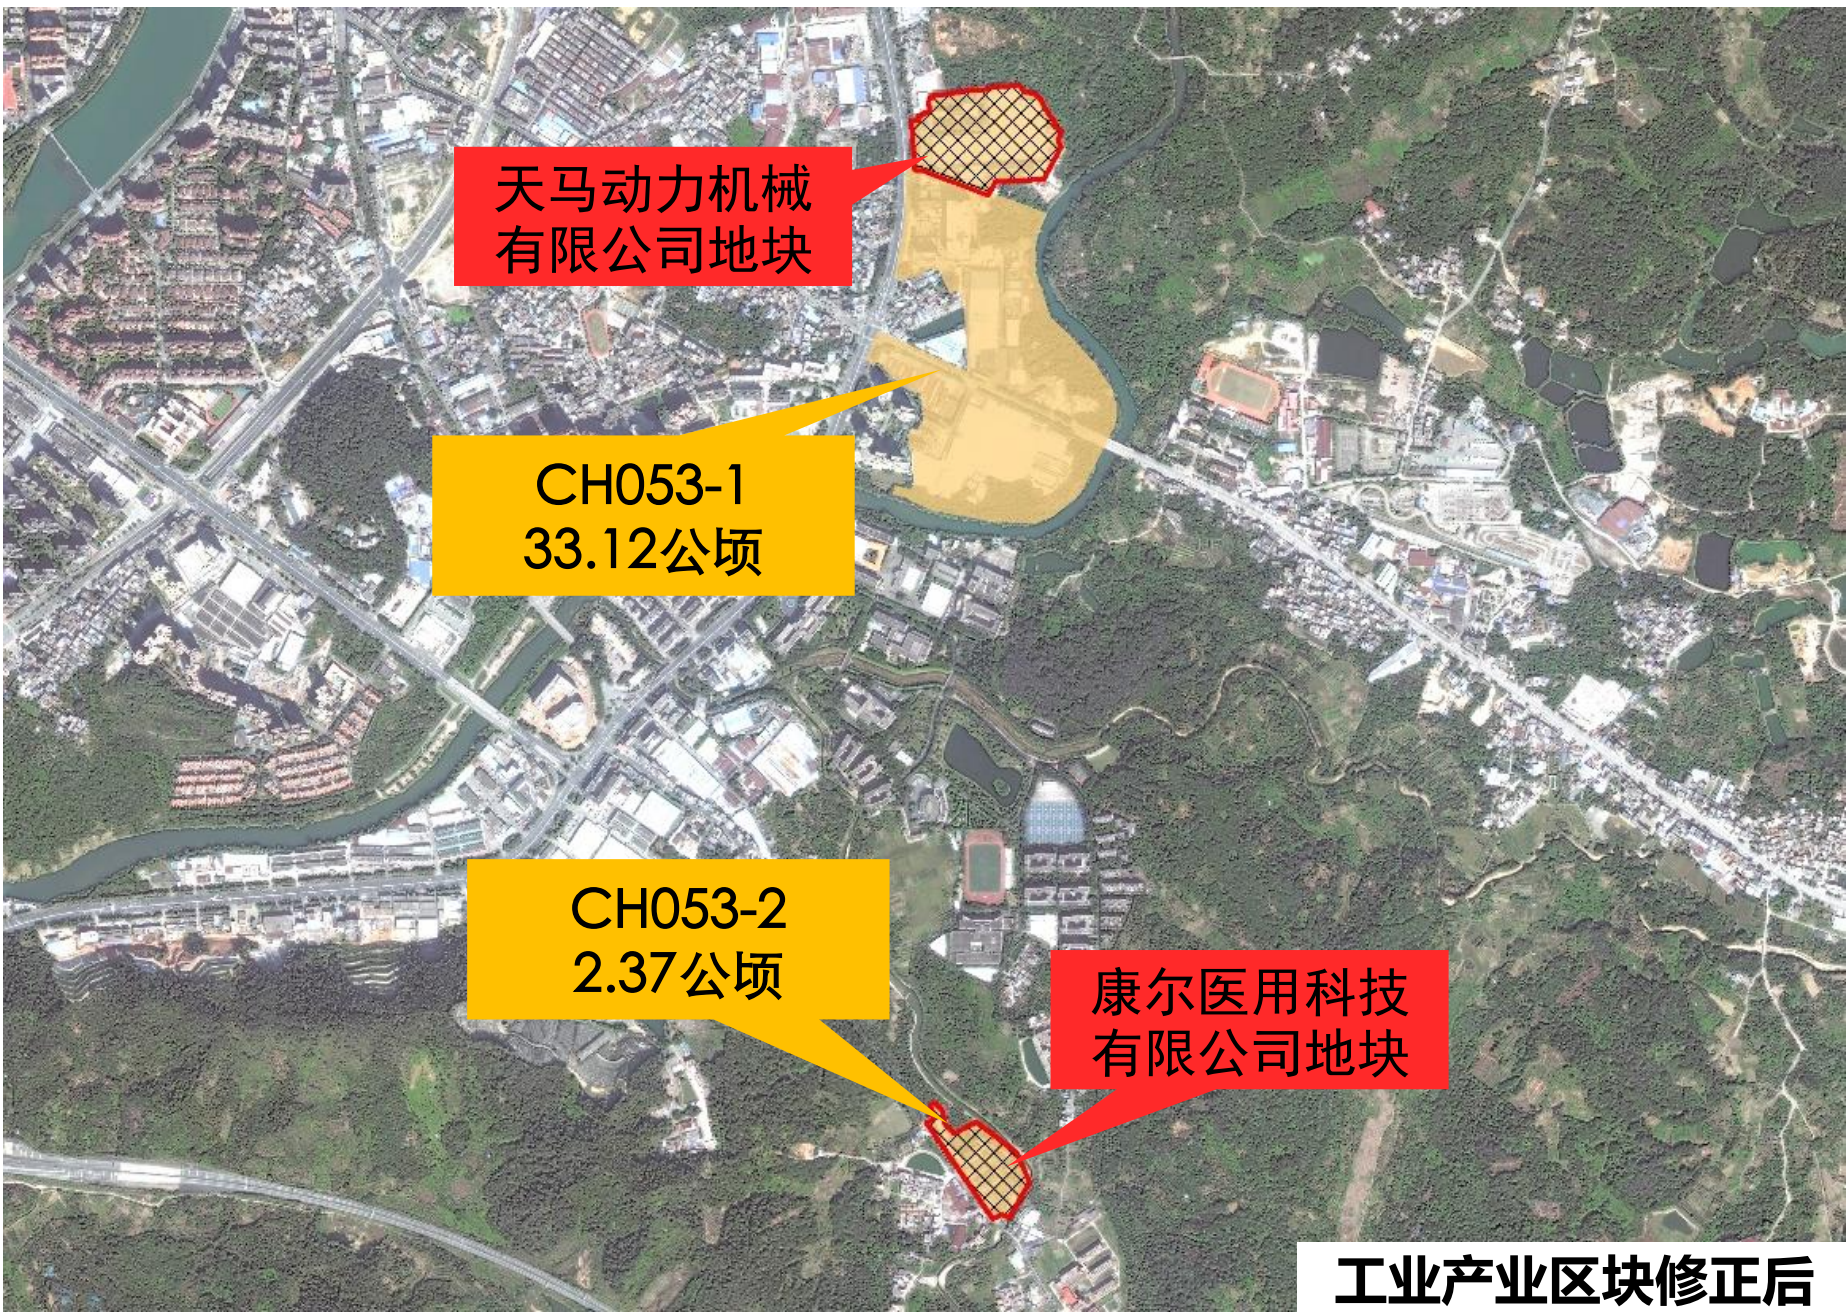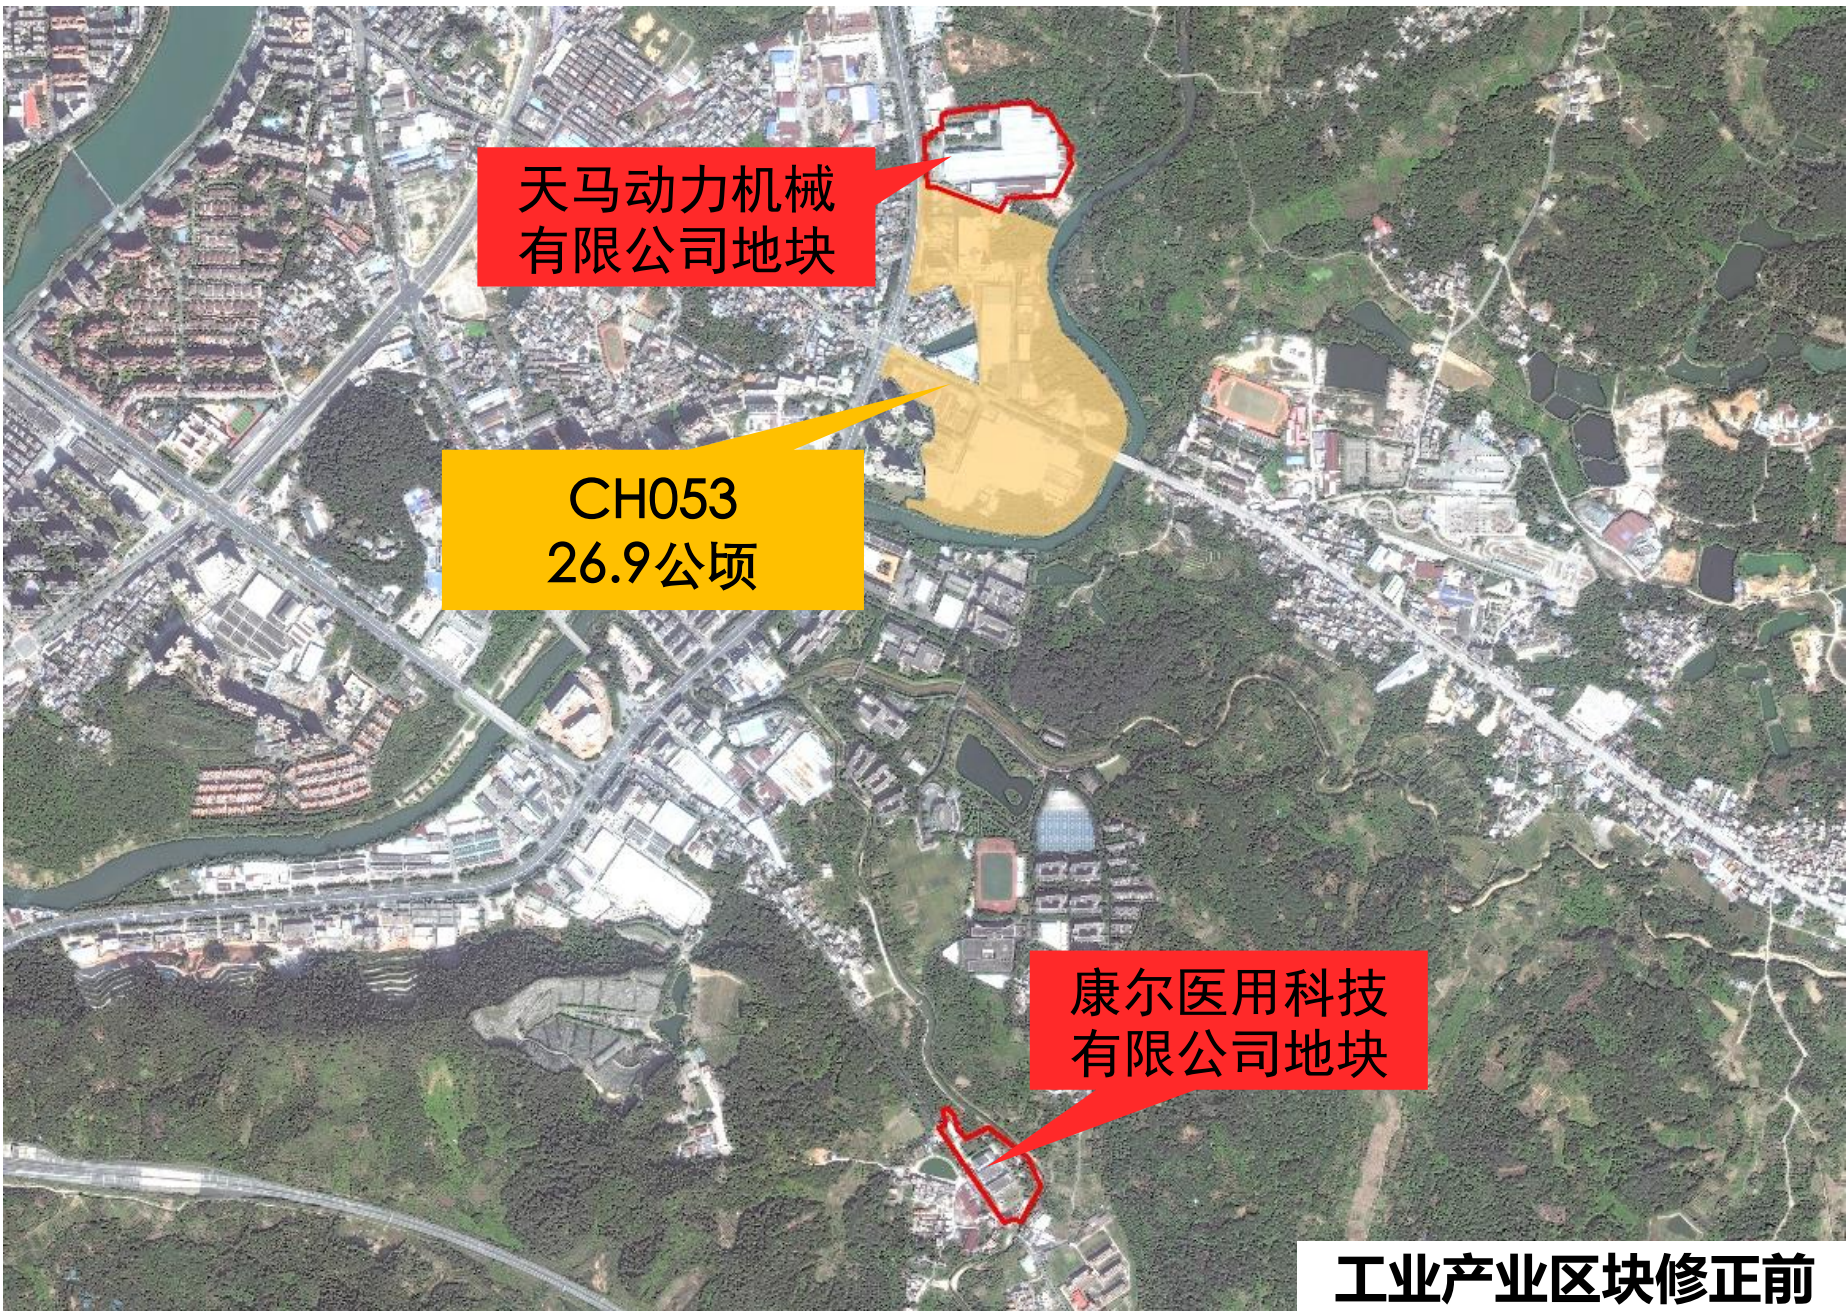

指北针



比例尺



区位图



图例

- 工业区块调入范围
- 产业区块二级控制线
- 项目范围