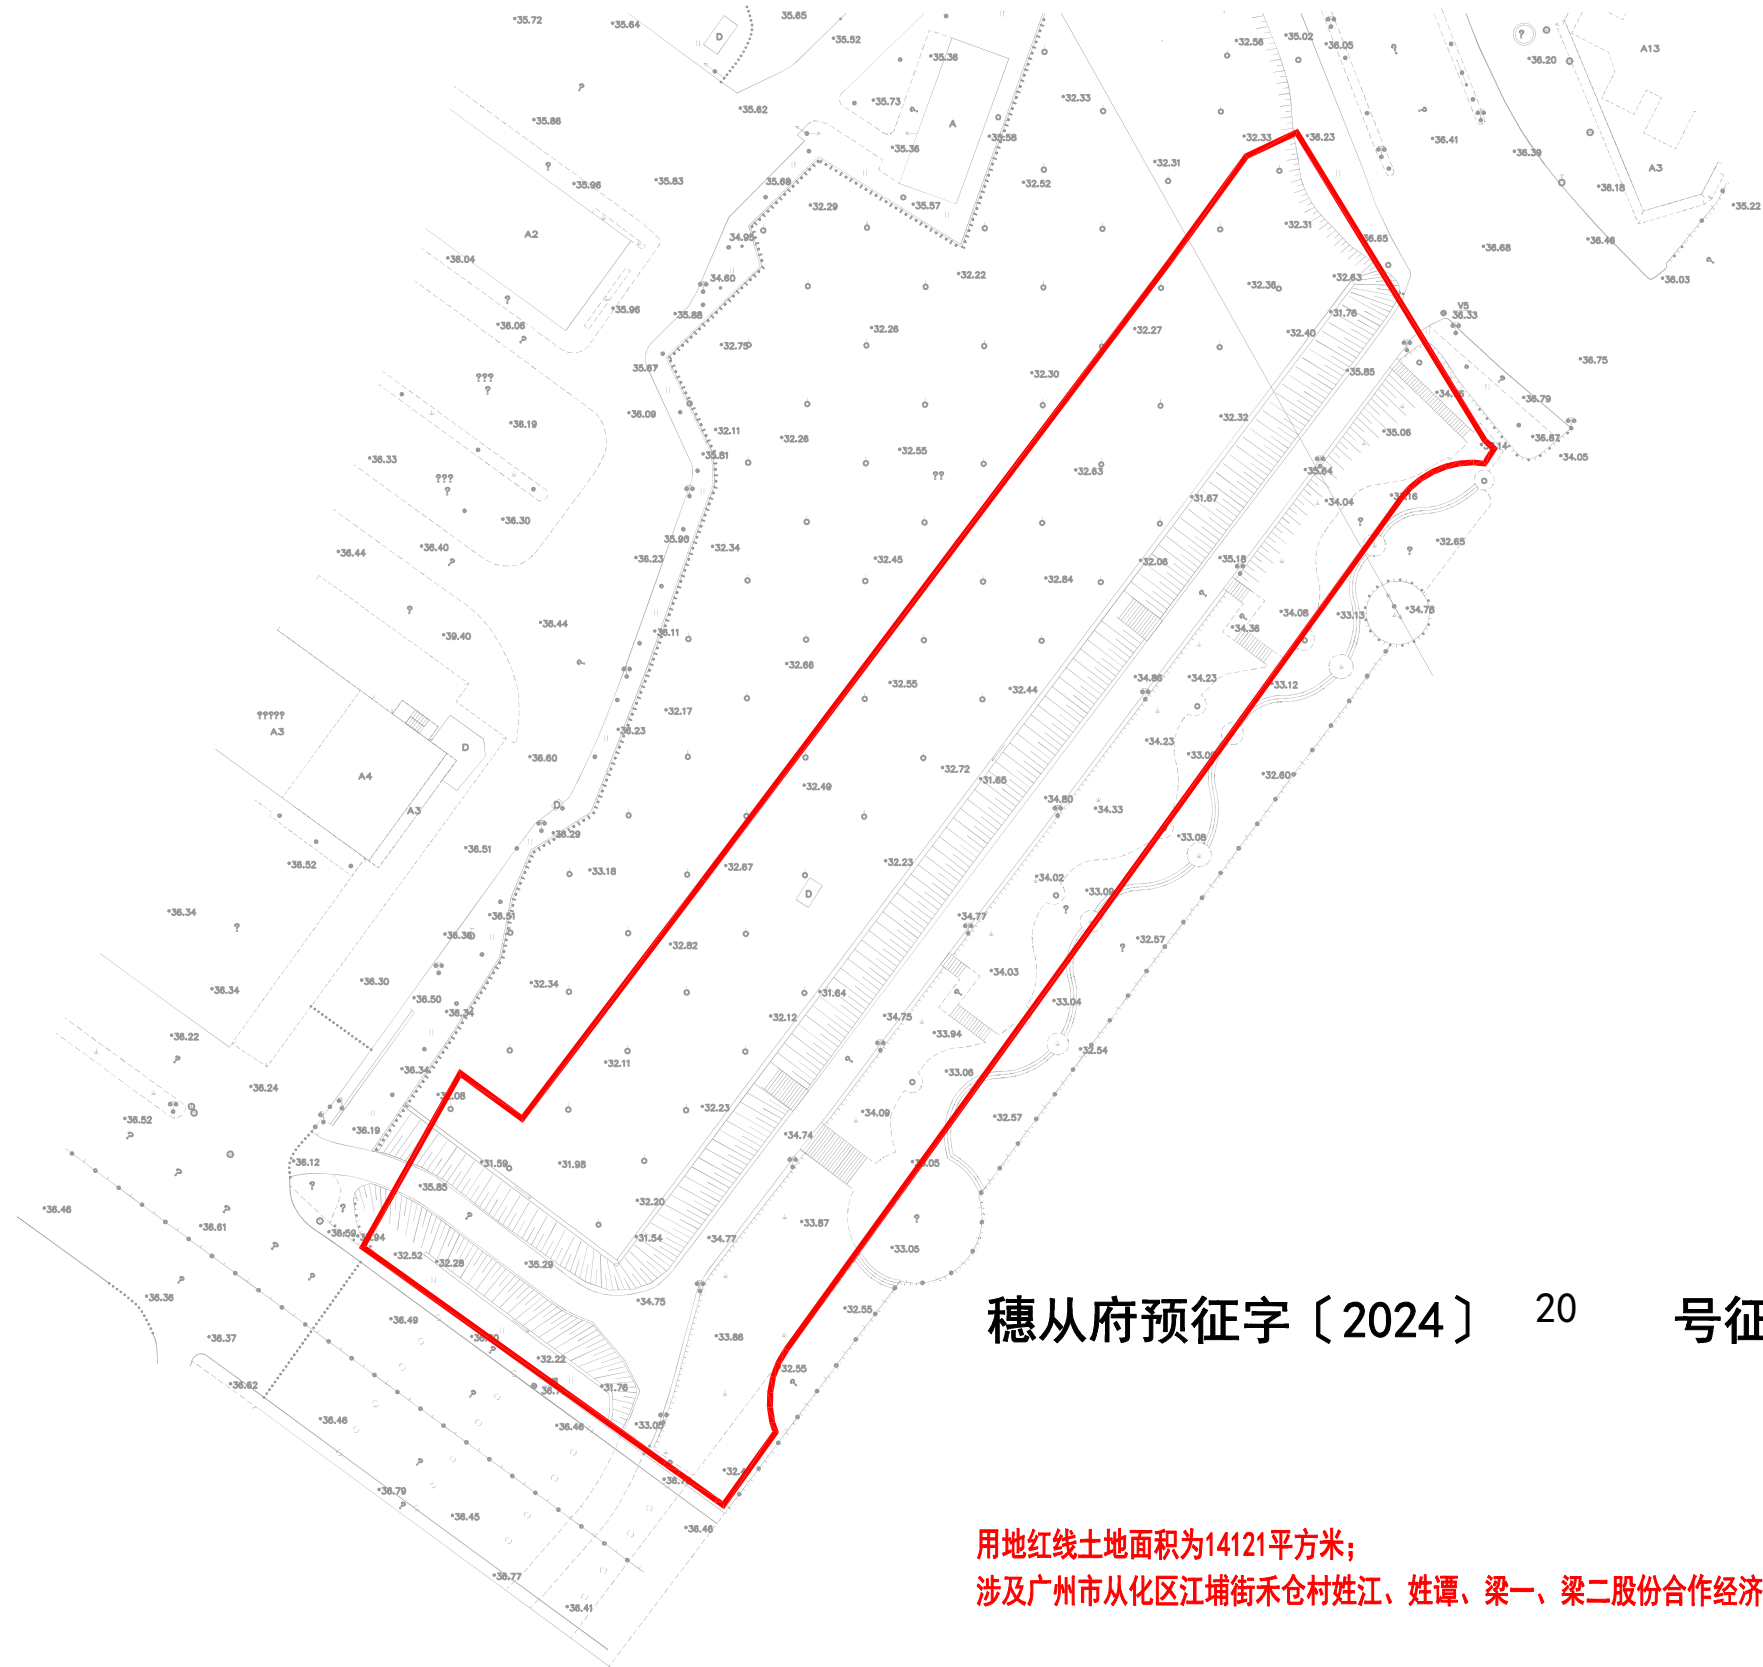


图例

征地红线

征收土地预公告附图

穗从府预征字〔2024〕²⁰ 号征收土地预告附图

用地红线土地面积为14121平方米；
涉及广州市从化区江埔街禾仓村姓江、姓谭、梁一、梁二股份合作经济社集体土地；