


图 例
征地红线 ——
权属单位名称 集体

征收土地预公告附图



穗从府预征字〔2024〕 21 号征收土地预公告附图

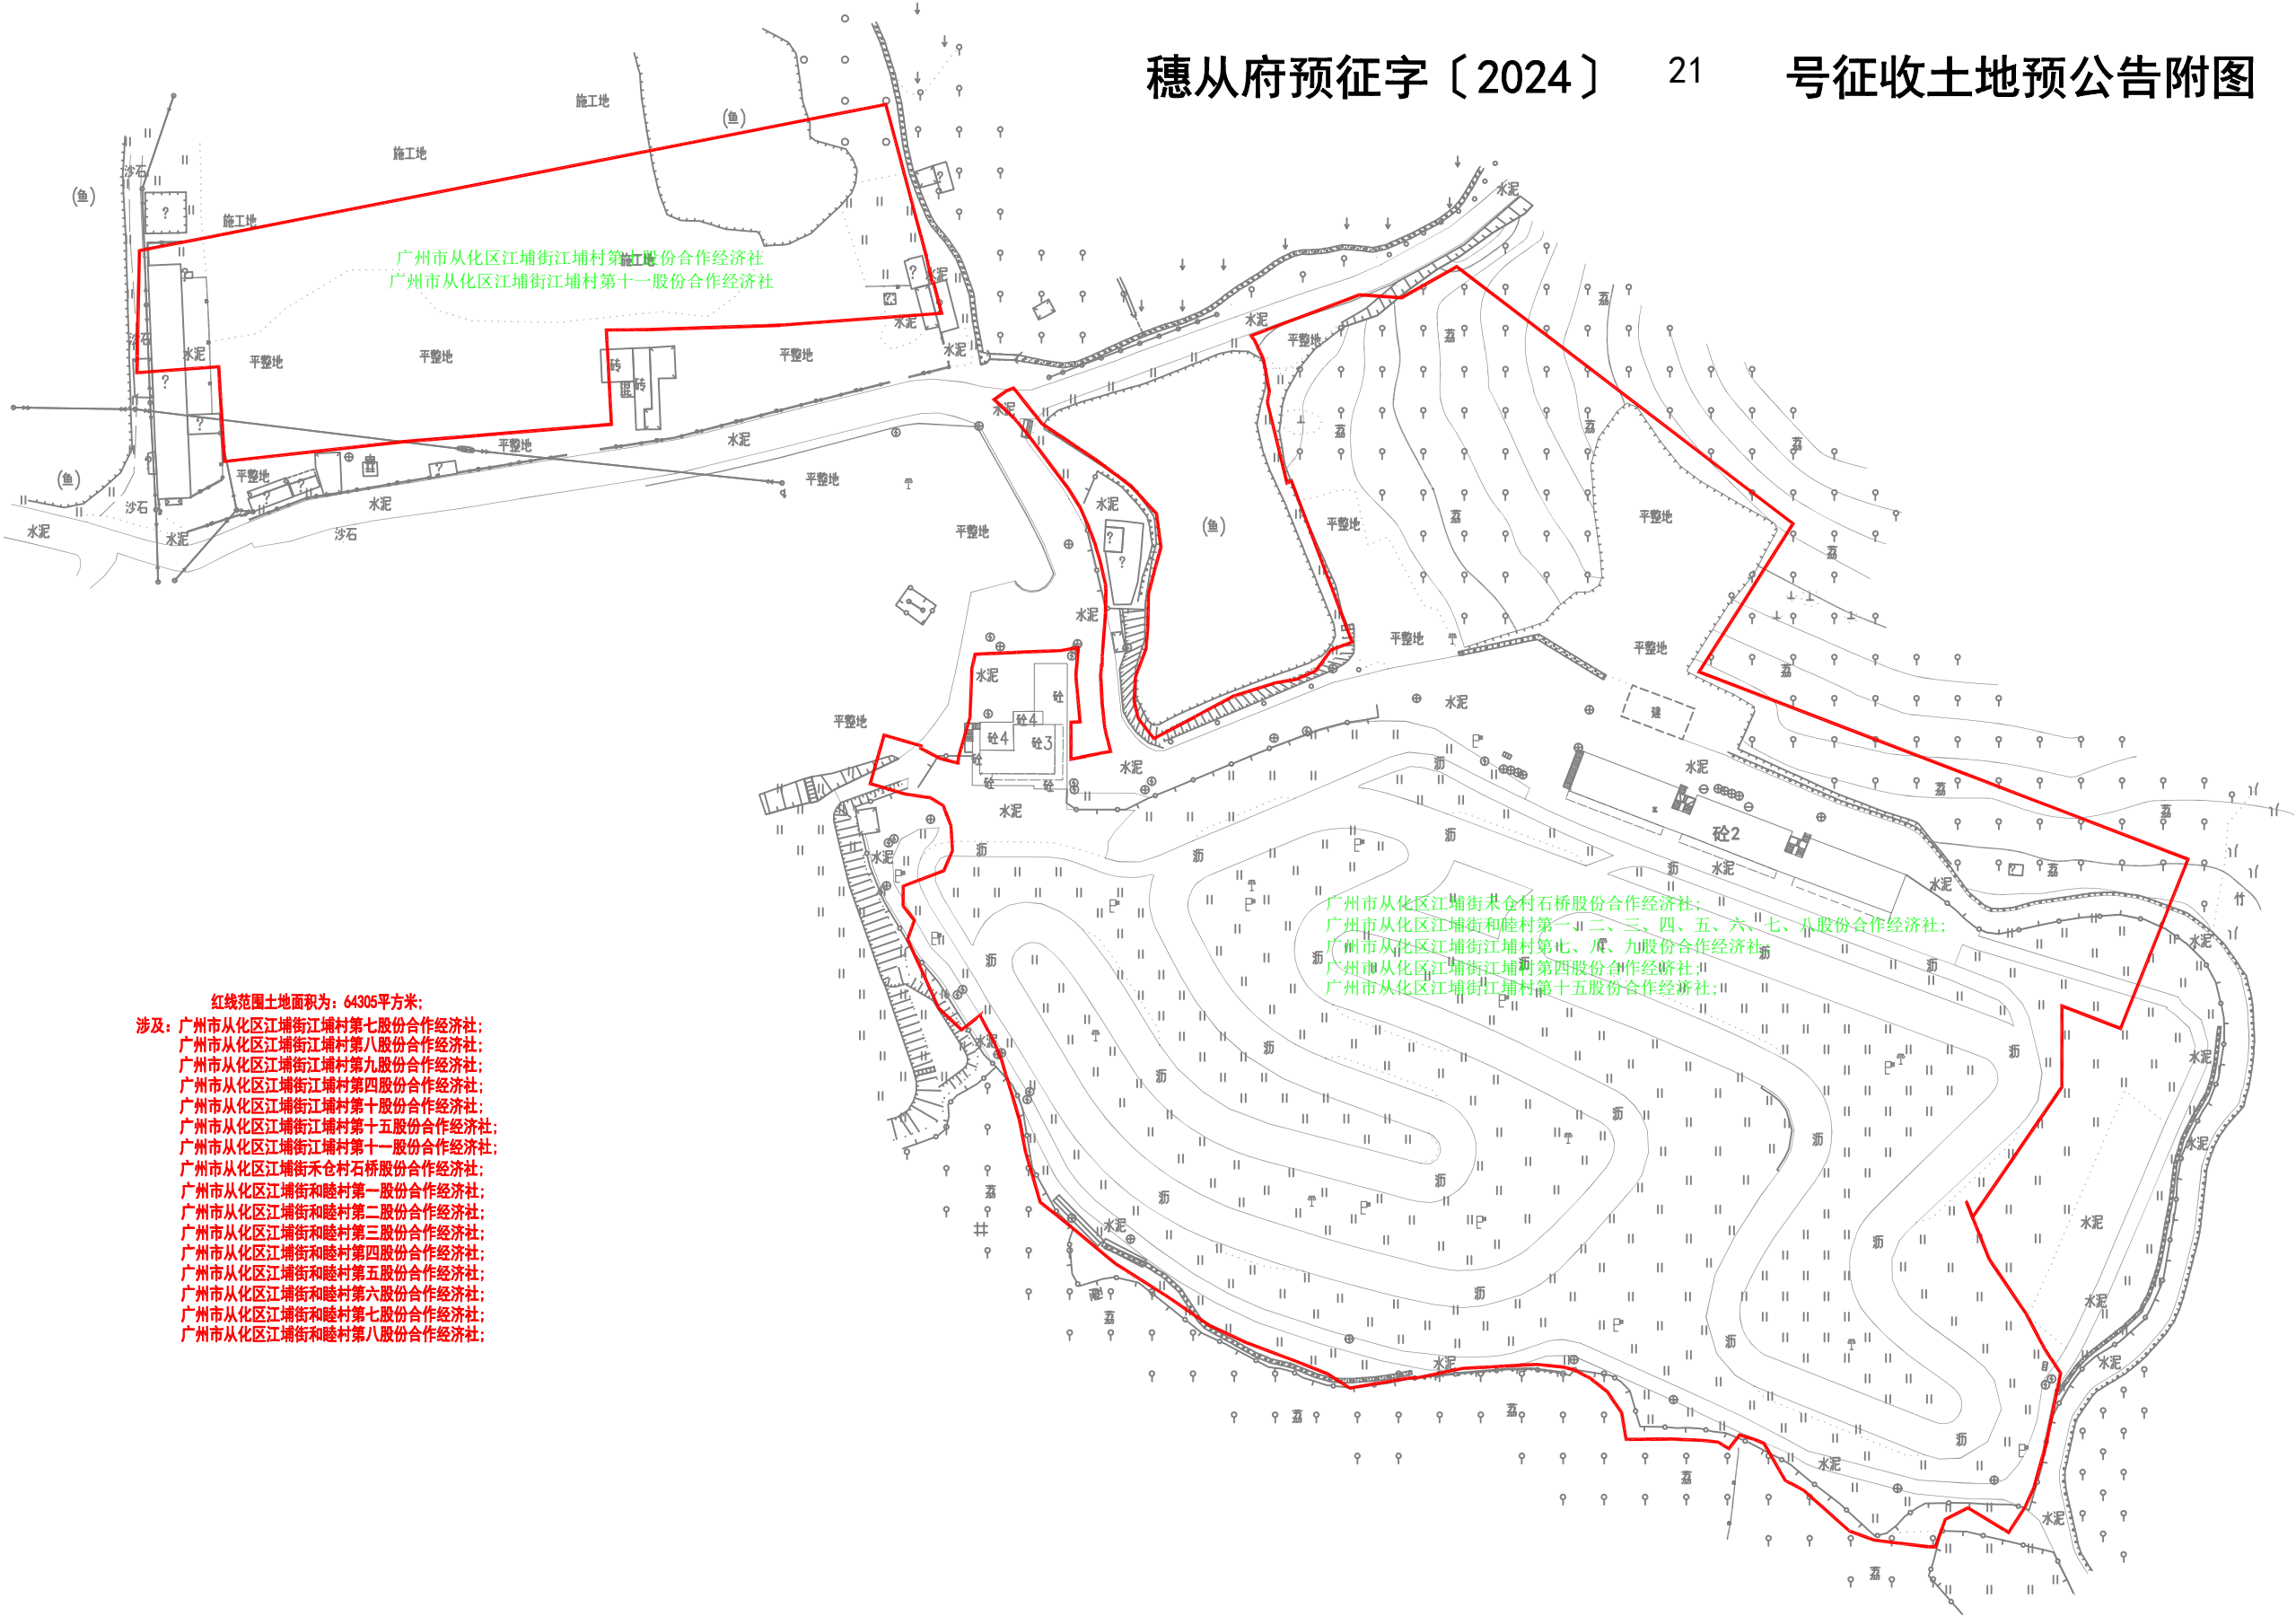

红线范围土地面积为：64305平方米；
涉及：广州市从化区江埔街江埔村第七股份合作经济社；
广州市从化区江埔街江埔村第八股份合作经济社；
广州市从化区江埔街江埔村第九股份合作经济社；
广州市从化区江埔街江埔村第四股份合作经济社；
广州市从化区江埔街江埔村第十股份合作经济社；
广州市从化区江埔街江埔村第十五股份合作经济社；
广州市从化区江埔街江埔村第十一股份合作经济社；
广州市从化区江埔街禾仓村石桥股份合作经济社；
广州市从化区江埔街和睦村第一股份合作经济社；
广州市从化区江埔街和睦村第二股份合作经济社；
广州市从化区江埔街和睦村第三股份合作经济社；
广州市从化区江埔街和睦村第四股份合作经济社；
广州市从化区江埔街和睦村第五股份合作经济社；
广州市从化区江埔街和睦村第六股份合作经济社；
广州市从化区江埔街和睦村第七股份合作经济社；
广州市从化区江埔街和睦村第八股份合作经济社；

广州市从化区江埔街禾仓村石桥股份合作经济社；
广州市从化区江埔街和睦村第一、二、三、四、五、六、七、八股份合作经济社；
广州市从化区江埔街江埔村第七、八、九股份合作经济社；
广州市从化区江埔街江埔村第四股份合作经济社；
广州市从化区江埔街江埔村第十五股份合作经济社；