


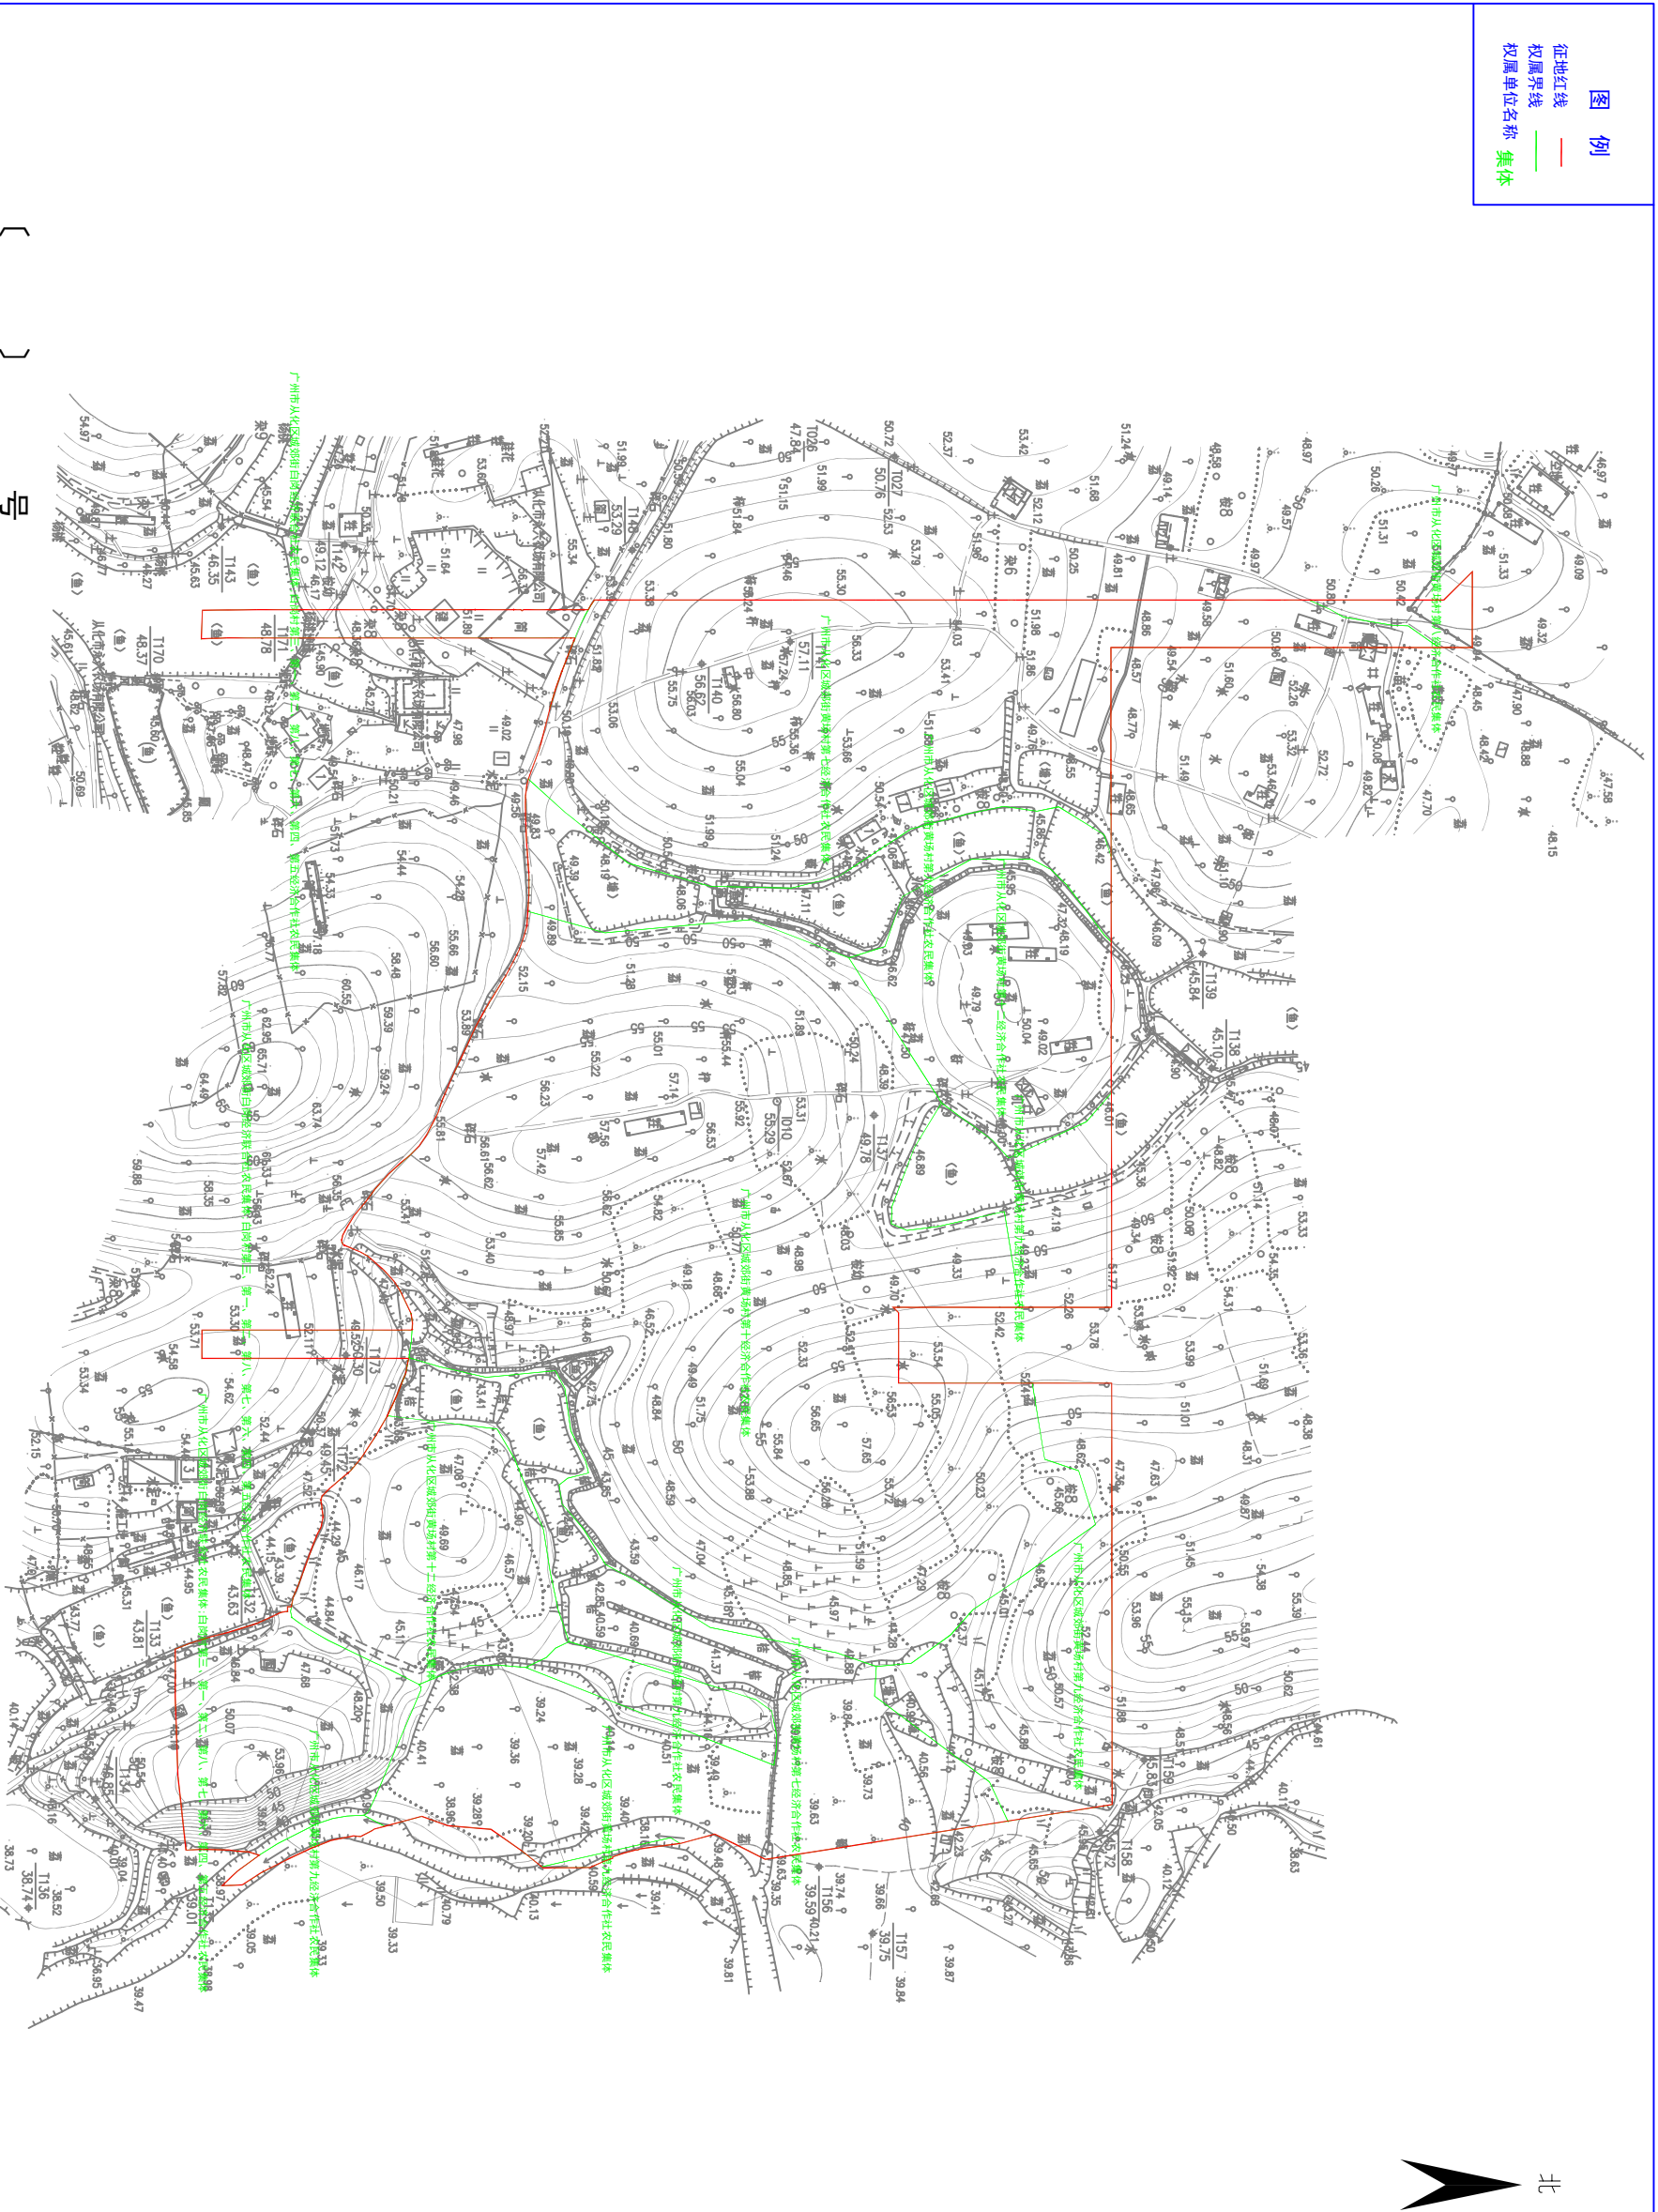

征地补偿安置公告附图

红线范围面积为: 250791.0平方米;

其中：广州市从化区城郊街黄场村第九经济合作社集体土地面积为：36567.0平方米；
广州市从化区城郊街城郊街黄场村第八经济合作社土地面积为：1338.0平方米；
广州市从化区城郊街城郊街黄场村第十二经济合作社土地面积为：29282.0平方米；
广州市从化区城郊街城郊街黄场村第十经济合作社土地面积为：92929.0平方米；
广州市从化区城郊街城郊街黄场村第七经济合作社土地面积为：74075.0平方米；
广州市从化区城郊街城郊街白岗经济联合社农民集体、城郊街白岗村第四、第三、第一、第二、第八、第七、第六、第五经济合作社农民集体土地面积为：16600.0平方米；