


征地红线

征收土地预告附图

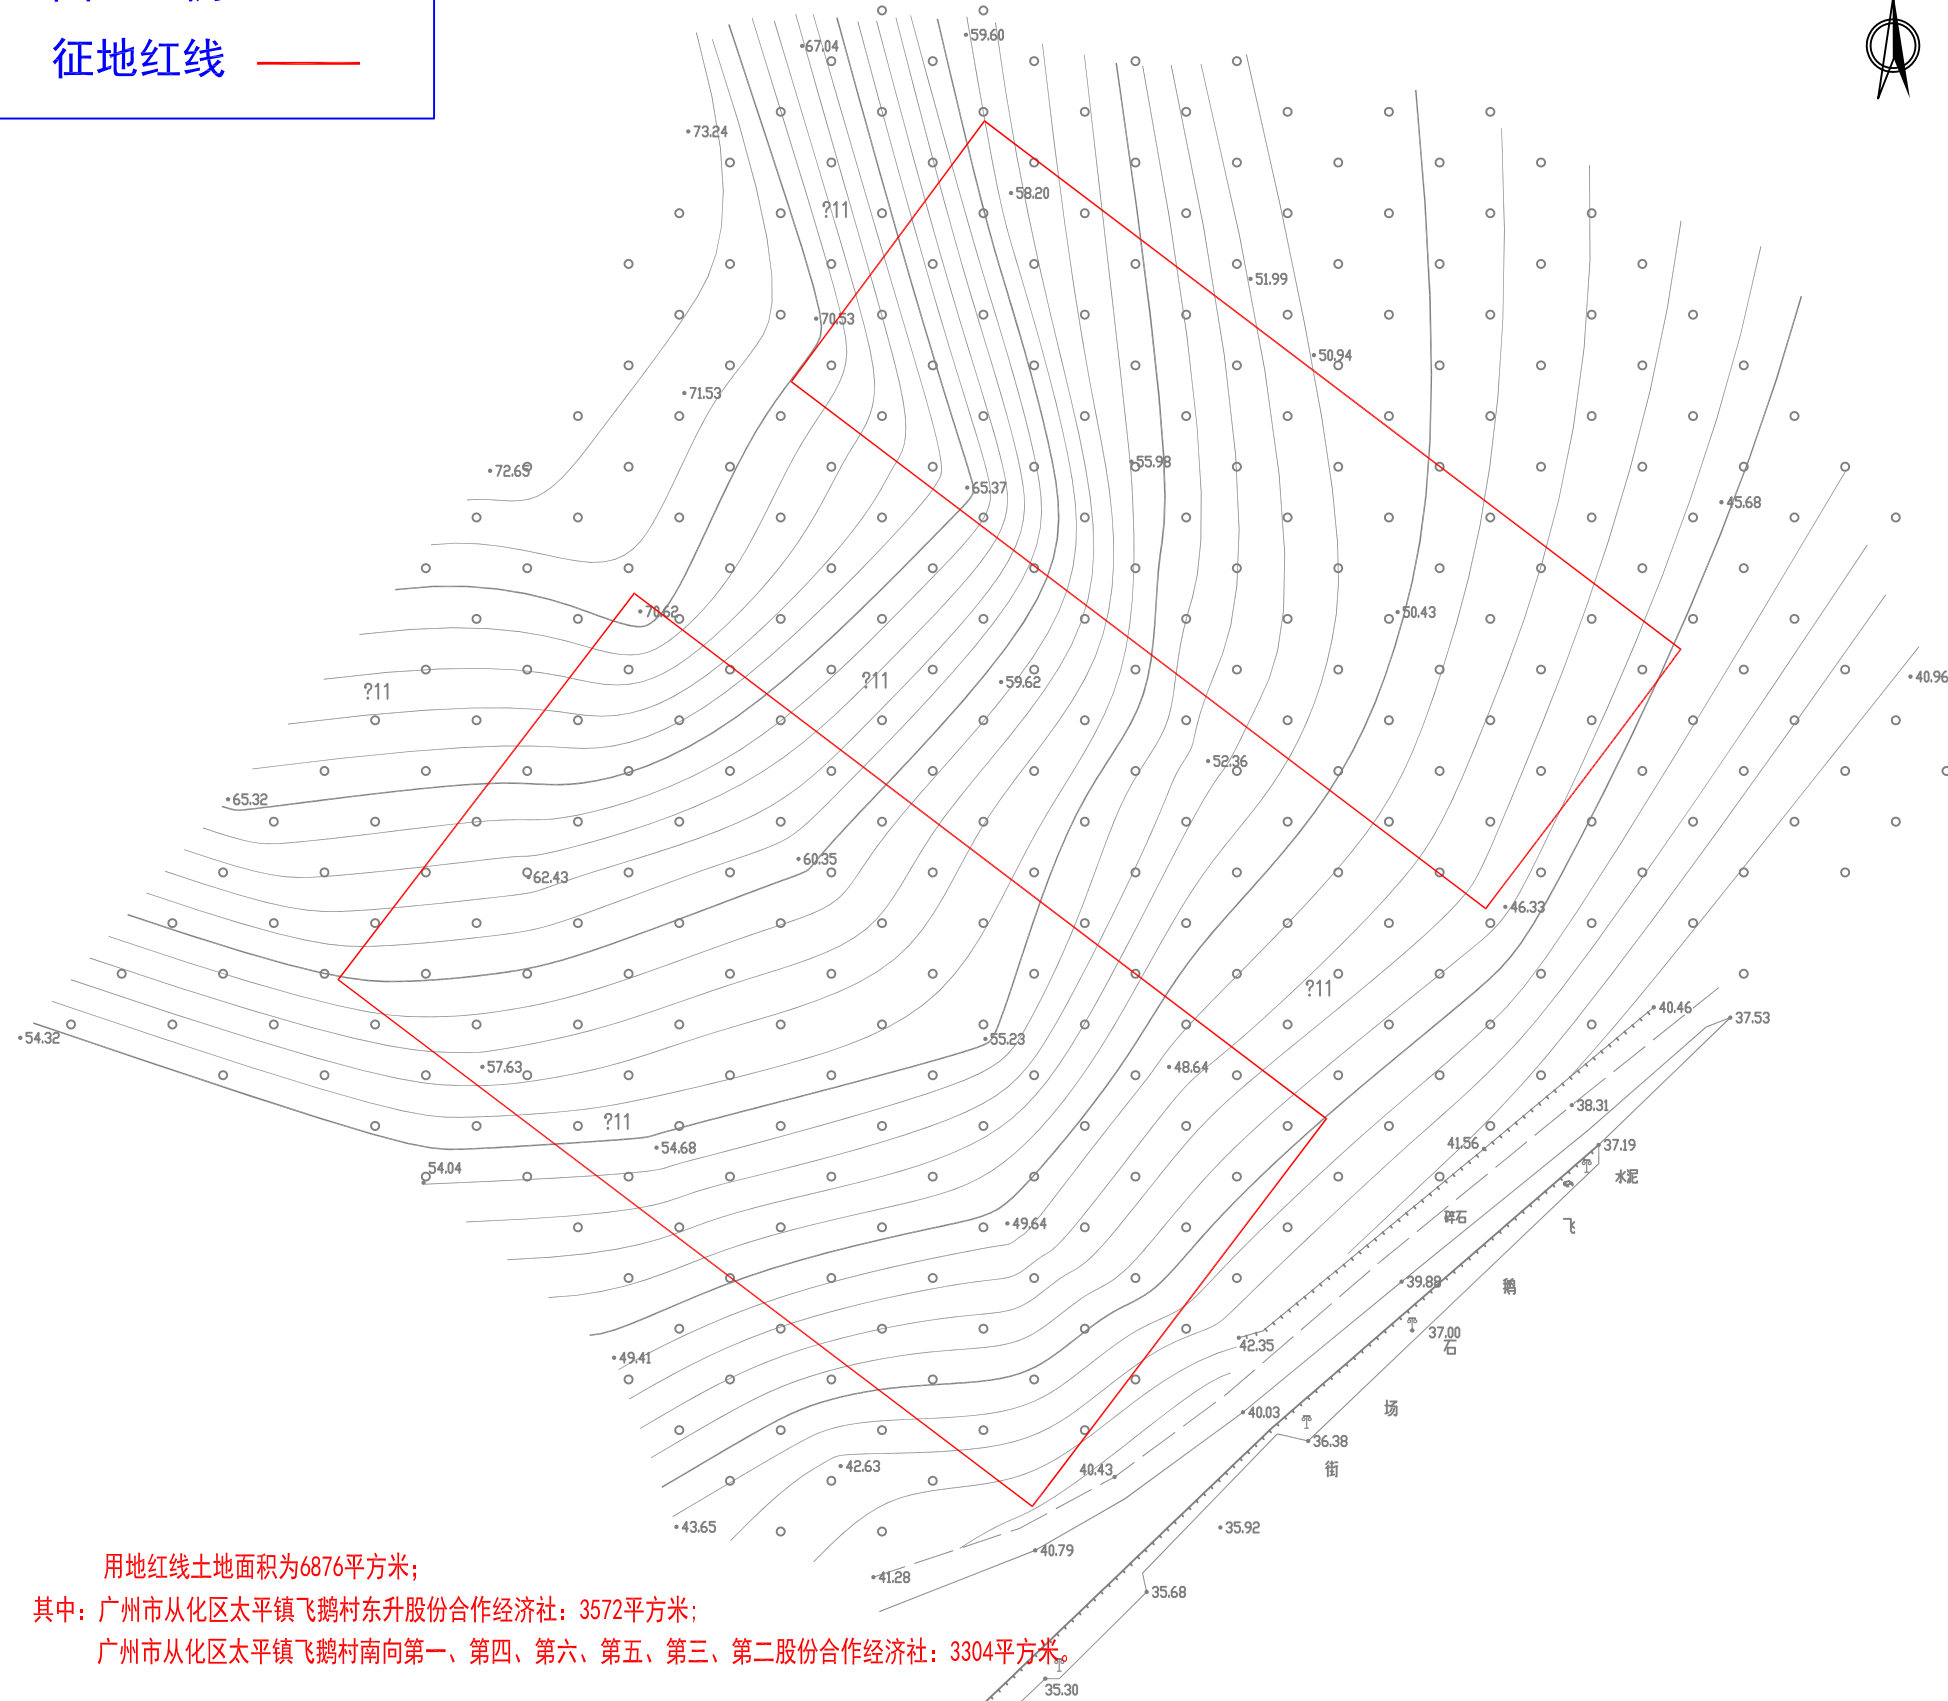

用地红线土地面积为6876平方米;

其中：广州市从化区太平镇飞鹅村东升股份合作经济社：3572平方米；

广州市从化区太平镇飞鹅村南向第一、第四、第六、第五、第三、第二股份合作经济社：3304平方米。

穗从府预征字〔2024〕 30

352号征收土地预公告附图