

# 设施建设方案

一、项目名称：广东三天鲜畜牧有限公司二期标准化蛋鸡养殖项目。

二、项目用地面积：叁万壹仟叁佰壹拾 大写平方米  
(31310 小写平方米)

三、项目用地四至范围：(详见宗地图 1)

北至 老虎窿水库，东至 务丰村水田，

南至 务丰村水田，西至 老虎窿水库。

四、设施用地面积：壹万零壹佰贰拾陆 大写平方米  
(10126 小写平方米)。其中：

类型	用途	面积 (平方米)		设施用地原地类面积 (平方米)					
			基本农田	耕地		园地	林地	养殖水面	其他农用地
					水田				
生产设施用地	①鸡舍	1286	0	0	0	0	1286	0	0
生产设施用地	②鸡舍	1550	0	0	0	0	1550	0	0
生产设施用地	③鸡舍	1550	0	0	0	0	1550	0	0
生产设施用地	④鸡舍	1550	0	0	0	0	1550	0	0
生产设施用地	⑤鸡舍	2000	0	0	0	0	2000	0	0
附属设施用地	⑥通道	605	0	0	0	0	605	0	0
附属设施用地	⑦蛋托清洗室	105	0	0	0	0	105	0	0
附属设施用地	⑧蛋库	1000	0	0	0	0	1000	0	0
附属设施用地	⑨实验室	300	0	0	0	0	300	0	0
附属设施用地	⑩电房	180	0	0	0	0	180	0	0
配套设施用地	/								

占用农用地、在设施农业生产结束后需复垦面积（计算土地复垦保证金面积）：壹万零壹佰贰拾陆 大写平方米（10126 小写平方米）。

五、设施用地四至范围：（详见宗地图 2）

北至 老虎窿水库，东至 务丰村水田，


南至 务丰村水田，西至 老虎窿水库。

六、设施用地所属农村集体经济组织：从化区鳌头镇务丰村 村经济（联）社。

七、本建设方案由 广东三天鲜畜牧有限公司 制定。

# 广东三天鲜畜牧有限公司项目用地2017年土地利用现状 (局部图)

图幅号F49 G 011091 (1: 10000标准分幅)

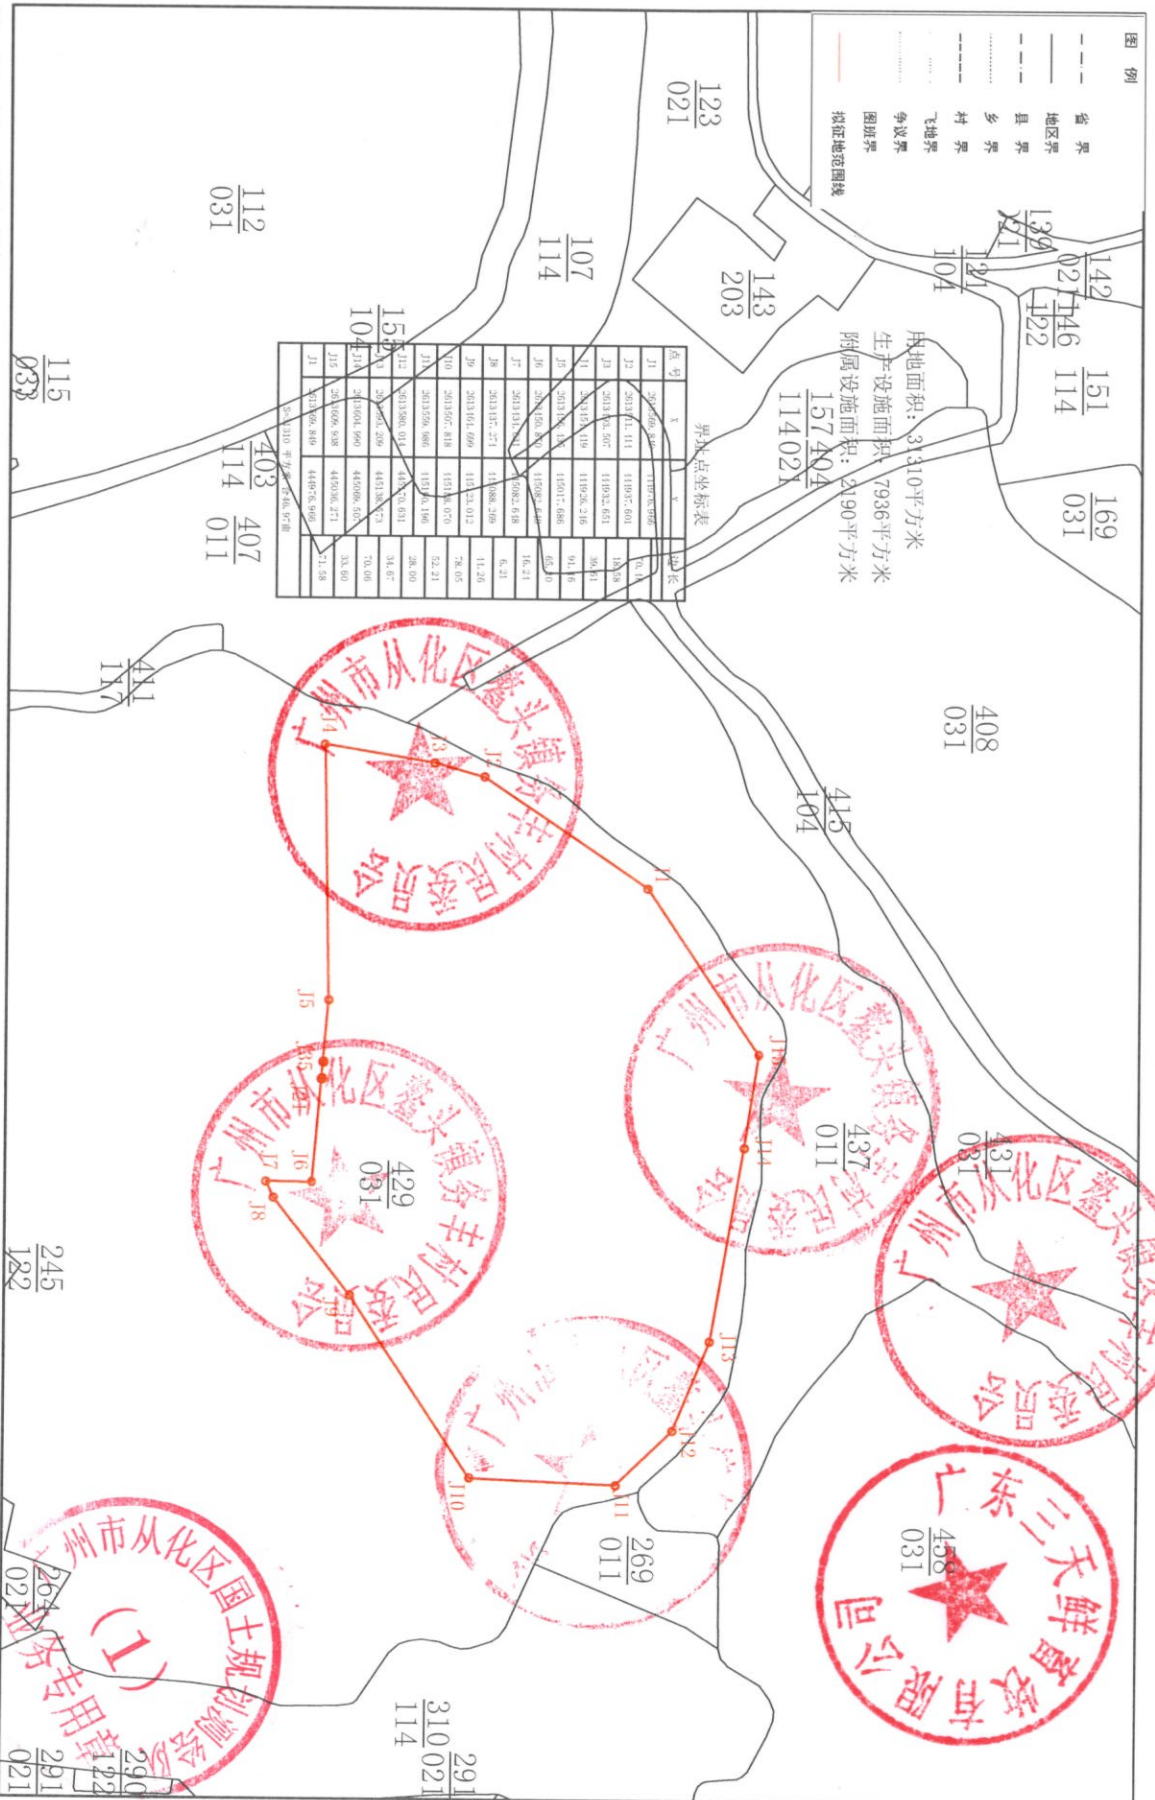

绘图员: 饶金刚  
检查员: 邓兴勇  
绘图日期: 2019年1月18日

广州市从化区国土规划测绘队



## 宗地图 1

### 项目宗地图

(贴图件处)

说明：


1. 项目用地宗地图应采用最新的土地利用现状图（局部）。图面顶端为图件名称和 1:10000 标准分幅图图幅号，左下角或左上角空白处加注图例，右下角加注主要坐标点坐标。底端左下角空白处加注制图员和制图日期，底端右下角空白处加盖区国土规划部门公章及盖章日期。
2. 项目用地红线坐标采用与第二次全国土地调查、土地利用规划数据库统一的技术标准，采用 2000 国家大地坐标系，高斯克吕格投影方式，3 度分带（中央经线分别为  $111^{\circ}$ 、 $114^{\circ}$ 、 $117^{\circ}$ ）。





# 广东三天鲜畜牧有限公司项目用地2017年土地利用现状（宗地图）

图幅号F49 C 011091 (1: 10000标准分幅)

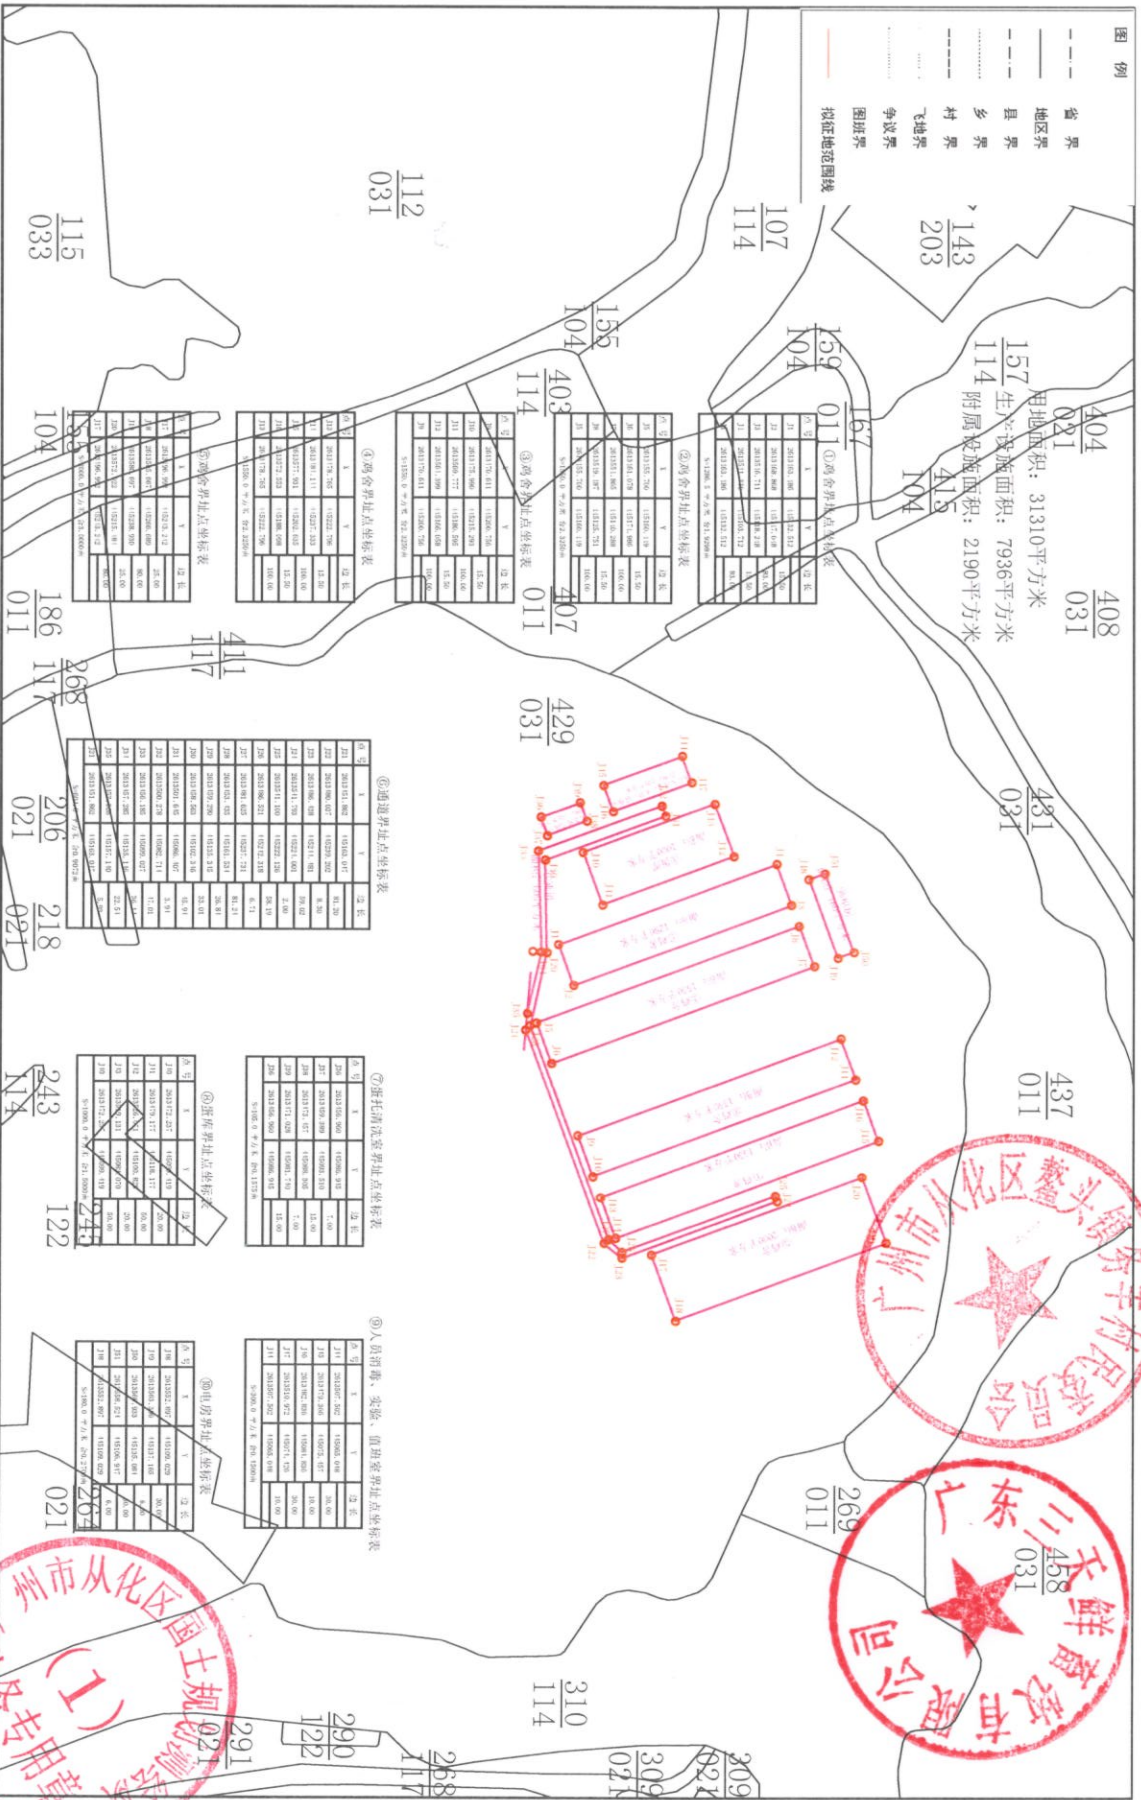

绘图员：饶金刚  
 检查员：邓兴勇  
 绘图日期：2019年1月18日

广州市从化区国土规划测绘队  
 (I) 专用章





## 宗地图 2

### 农业设施宗地图

(贴图件处)

#### 说明：

1. 农业设施宗地图应采用最新的土地利用现状图（局部）。图面顶端为图件名称和 1:10000 标准分幅图图幅号，左下角或左上角空白处加注图例，右下角加注主要坐标点坐标。底端左下角空白处加注制图员和制图日期，底端右下角空白处加盖区国土规划部门公章及盖章日期。
2. 农业设施红线坐标采用与第二次全国土地调查、土地利用规划数据库统一的技术标准，采用 2000 国家大地坐标系，高斯克吕格投影方式，3 度分带（中央经线分别为  $111^{\circ}$ 、 $114^{\circ}$ 、 $117^{\circ}$ ）。

