

广州市从化区太平镇（街）分水村“房地一体”权籍调查成果公告图

【公告时间： 年 月 日至 年 月 日】

注：经初步审定，我机构对下列不动产权利予以首次登记，根据《不动产登记暂行条例实施细则》第十七条的规定，现予公告。


如有异议，请自本公告之日起15个工作日内将异议书面材料送达我机构。逾期无人提出异议或者异议不成立的，我机构将予以登记。

异议书面材料送达地址：广州市从化区太平镇分水村民委员会。

联系方式：13237931873 联系人：刘硕

制图编号:太平镇(街) 分水村03号

制图日期：2022年12月20日

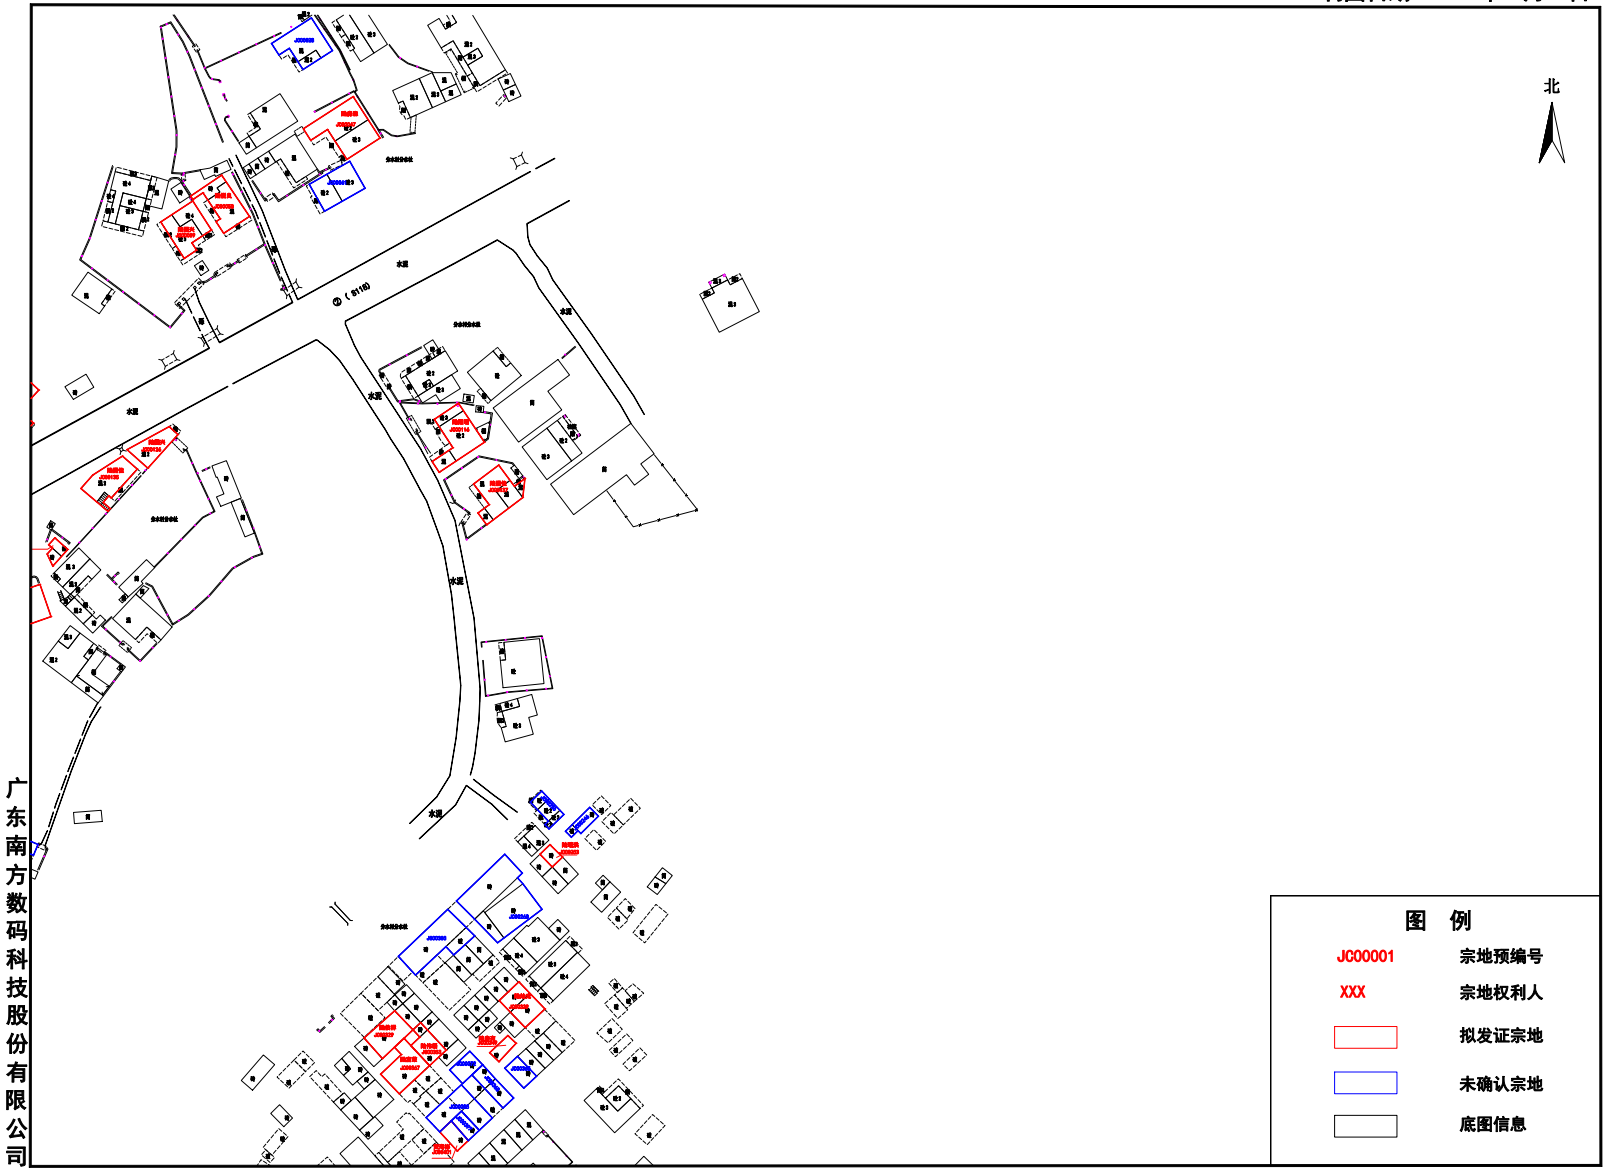

广东南方数码科技股份有限公司

坐标系统：广州2000坐标系

比例尺 1:500

高程系统：1985国家高程基准

社盖章：分水经济合作社

村盖章：分水村民委员会

登记机构：广州市规划和自然资源局从化区分局