征收土地预公告附图

图例

用地红线

权属单位名称　　集体

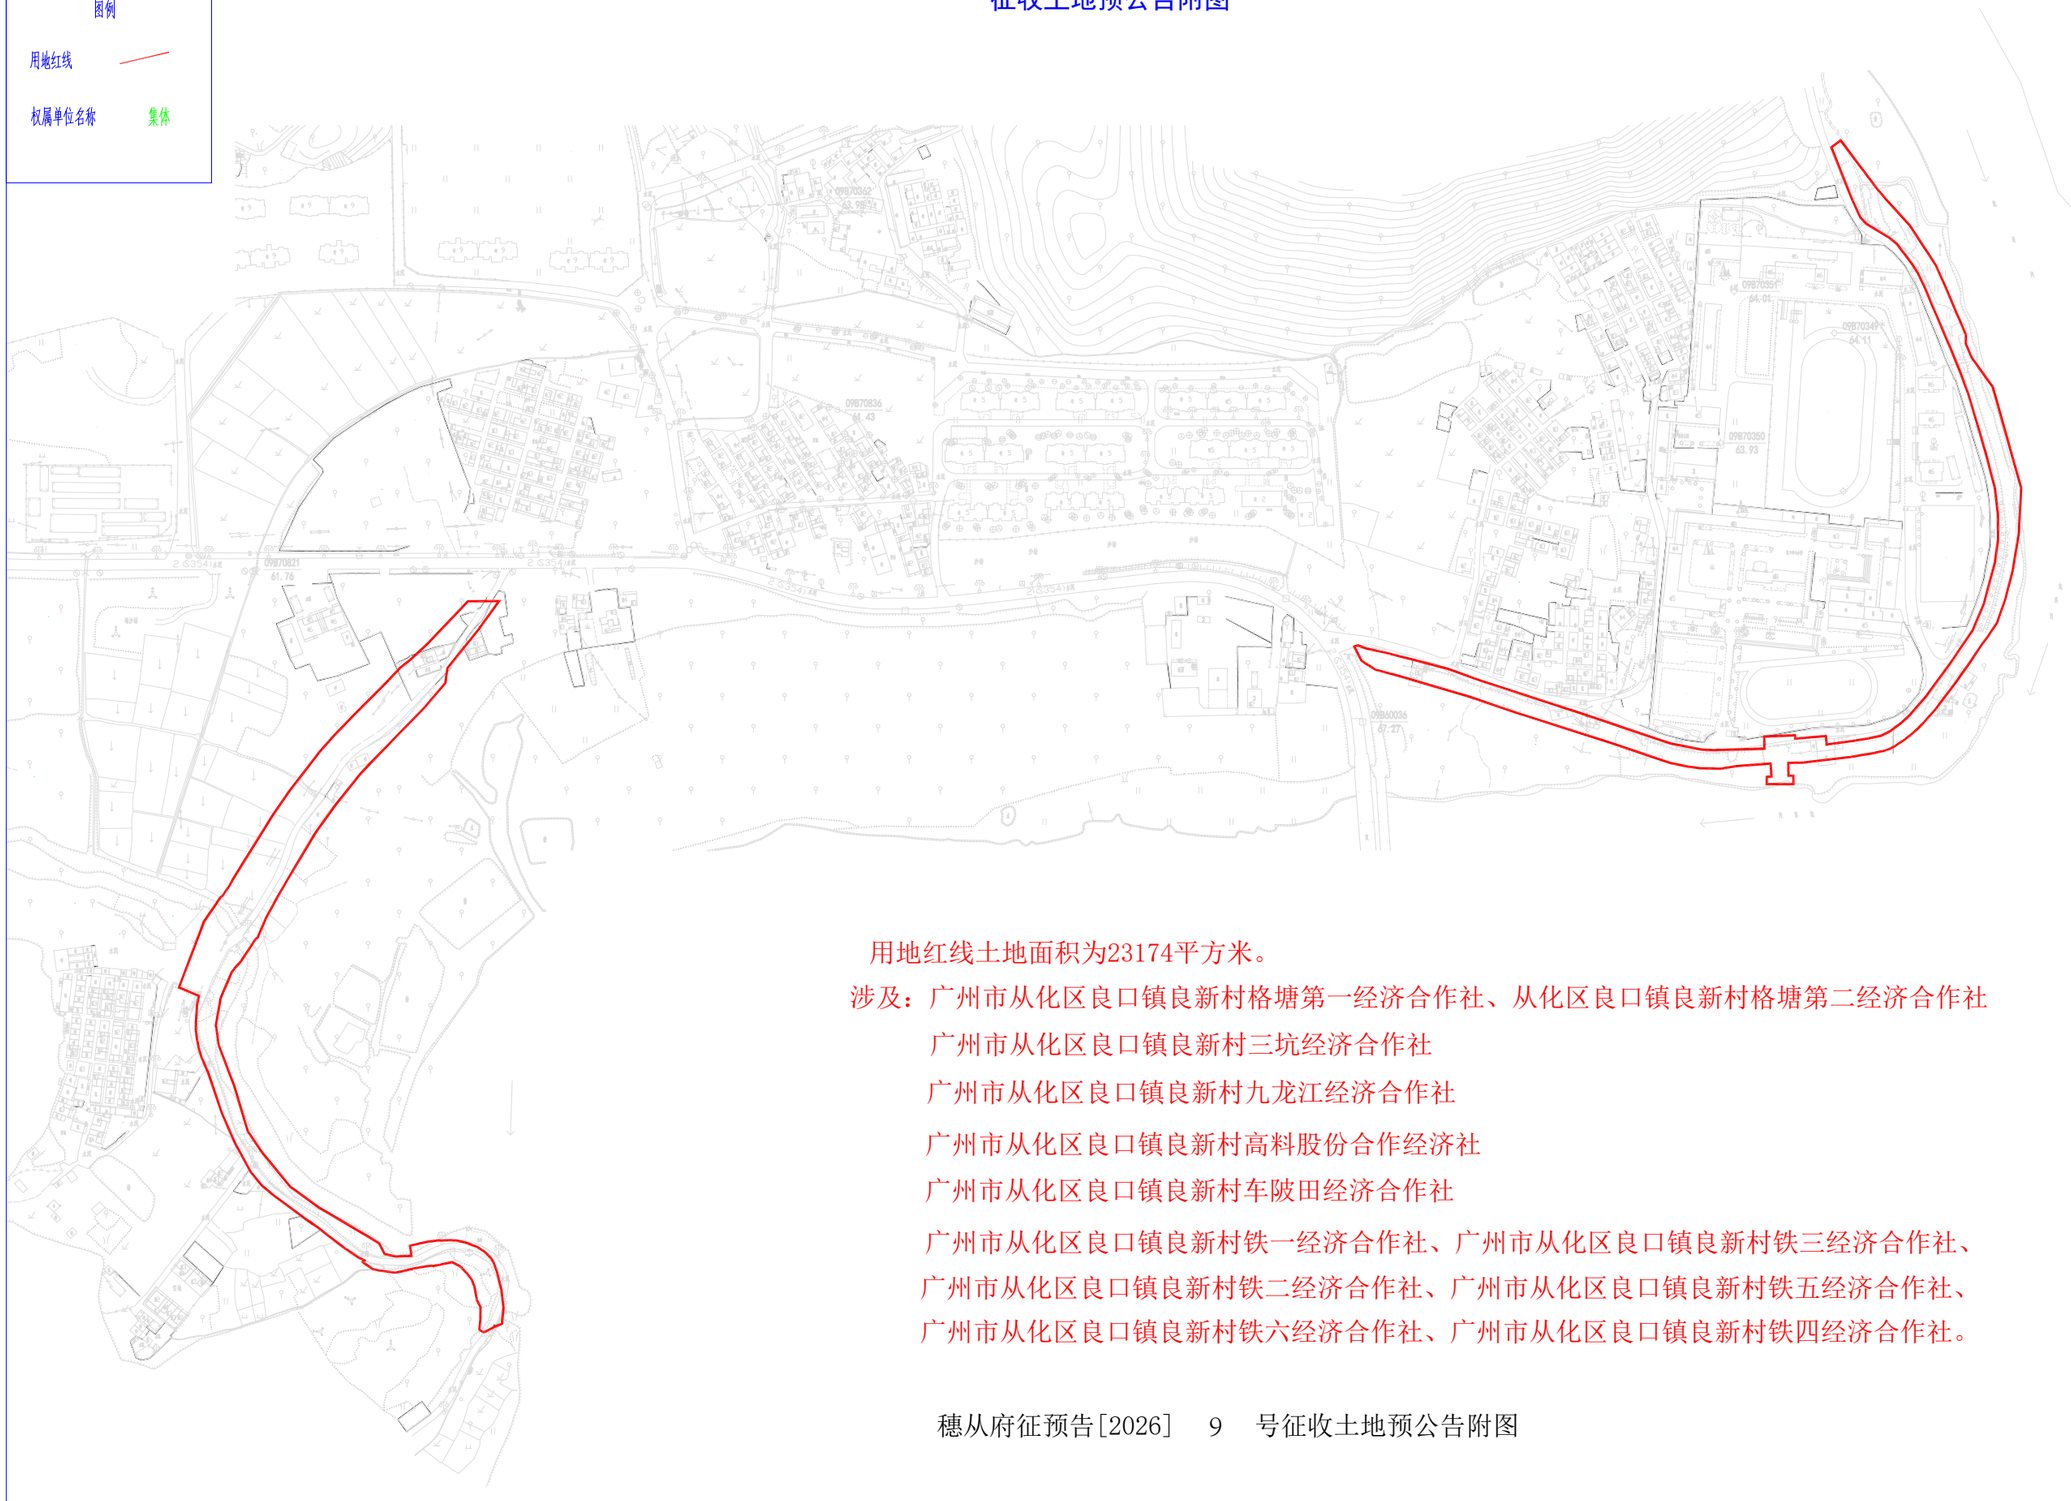

用地红线土地面积为23174平方米。

涉及：广州市从化区良口镇良新村格塘第一经济合作社、从化区良口镇良新村格塘第二经济合作社
广州市从化区良口镇良新村三坑经济合作社
广州市从化区良口镇良新村九龙江经济合作社
广州市从化区良口镇良新村高料股份合作经济社
广州市从化区良口镇良新村车陂田经济合作社
广州市从化区良口镇良新村铁一经济合作社、广州市从化区良口镇良新村铁三经济合作社、
广州市从化区良口镇良新村铁二经济合作社、广州市从化区良口镇良新村铁五经济合作社、
广州市从化区良口镇良新村铁六经济合作社、广州市从化区良口镇良新村铁四经济合作社。

穗从府征预告[2026]　9　号征收土地预公告附图

2000国家大地坐标系
1985国家高程基准，等高距为2米
2017年版图式
2024年4月数字化成图

1:2000